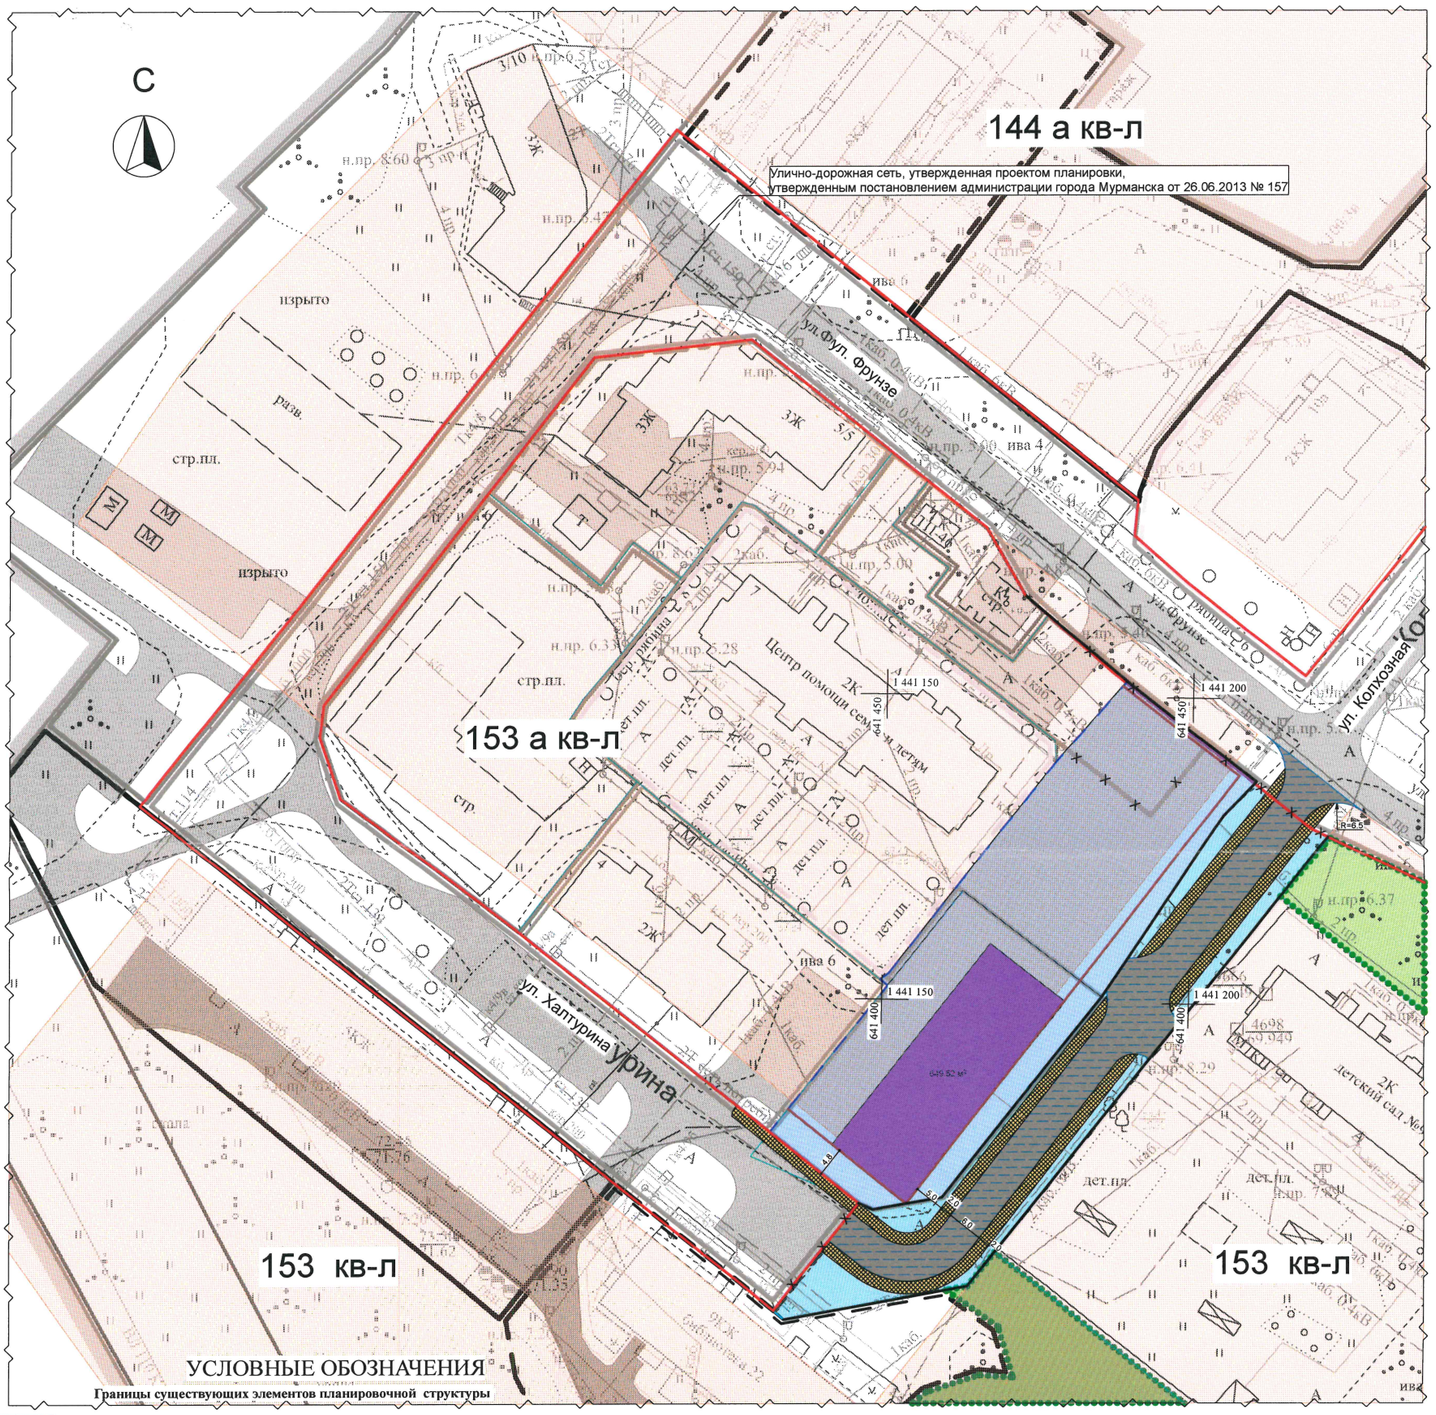

УСЛОВНЫЕ ОБОЗНАЧЕНИЯ

Границы существующих элементов планировочной структуры

границы кварталов

Границы планируемых элементов планировочной структуры

Проезд основной (подъезд транспортных средств к общественным зданиям, учреждениям внутри квартала) шириной 6.0 м, пешеходная часть тротуара - 2.0 м.

Местоположение и иные характеристики объекта могут быть уточнены при разработке проектной документации

Граница зон планируемого размещения объектов

граница размещения элемента планировочной структуры - дороги местного значения

границы зон планируемого озеленения территорий общего пользования

границы зоны планируемого размещения объектов административно-делового назначения

объект капитального строительства общественно-делового назначения, планируемый к реконструкции в границах вносимых изменений. В соотвествии с градостроительным регламентом: многофункциональные обслуживающие, административные и деловые объекты в комплексе с жилыми зданиями.

Конфигурация и расположение здания могут быть уточнены при разработке проектной документации на объект

Красные линии, элементы улично-дорожной сети, установленные проектом планировки, утвержденным постановлением администрации города Мурманска от 26.06.2013 № 1579

Красные линии, изменяемые проектом внесения изменений

Красные линии, устанавливаемые проектом внесения изменений

Линии отступа от красных линий

Масштаб 1:1000

Согласование:

инв.№ подл. | подпись и дата | взам.инв.№

Изм.	Кол.уч.	Лист	№док.	Подпись	Дата
ГАП		Пионковская			
Инж.		Крисальный			
Н.контр.		Ефименко			

2 - 2017 - ПП.ОЧ

Проект внесения изменений в документацию по планировке территории в районе «Жилстрой 1» в Первомайском административном округе города Мурманска в границах элемента планировочной структуры - квартала 153 а.

Основная часть	Стадия	Лист	Листов
	ПО.ОЧ	7	-
Красные линии; границы существующих и планируемых элементов планировочной структуры; границы зон планируемого размещения объектов капитального строительства	ИП Пионковская С.С.		