


Чертеж планировки территории с обозначением
линий дорог, улиц, проездов, объектов транспортной
инфраструктуры, подходов к водным объектам общего
пользования и их береговым полосам.

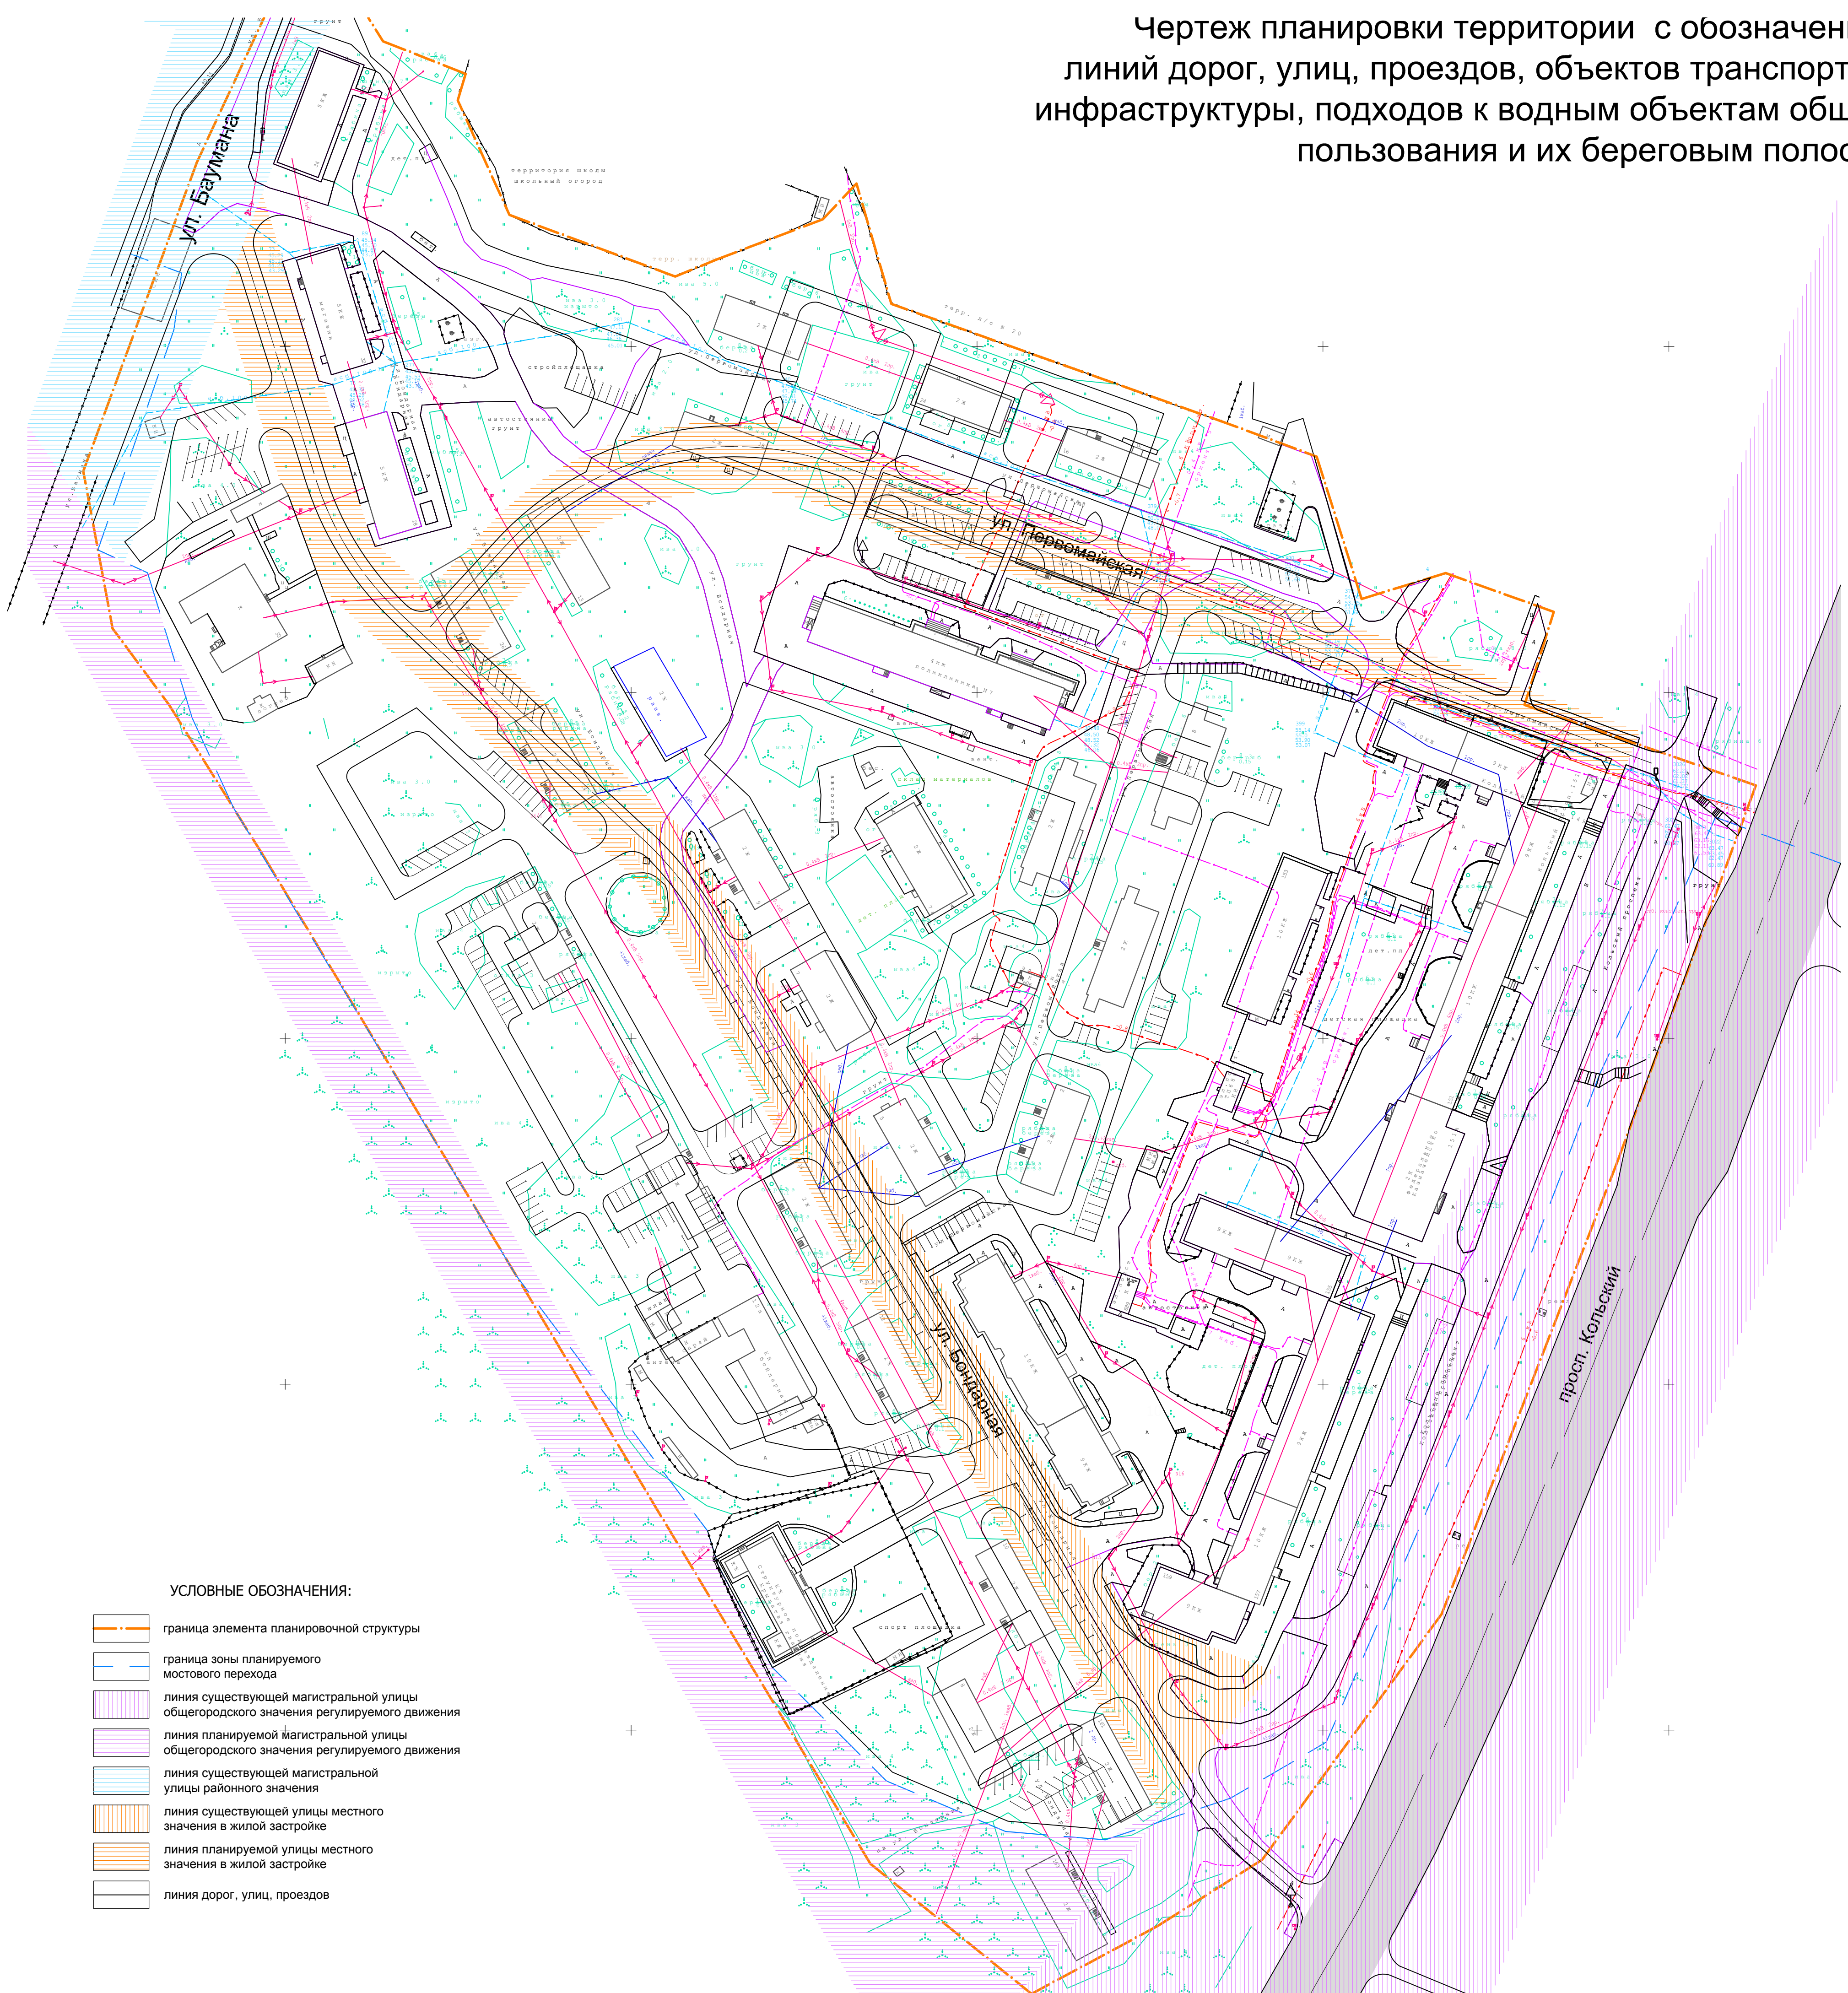

УСЛОВНЫЕ ОБОЗНАЧЕНИЯ:

-  граница элемента планировочной структуры
-  граница зоны планируемого мостового перехода
-  линия существующей магистральной улицы общегородского значения регулируемого движения
-  линия планируемой магистральной улицы общегородского значения регулируемого движения
-  линия существующей магистральной улицы районного значения
-  линия существующей улицы местного значения в жилой застройке
-  линия планируемой улицы местного значения в жилой застройке
-  линия дорог, улиц, проездов