


# ПРОЕКТ ПЛАНИРОВКИ И МЕЖЕВАНИЯ ТЕРРИТОРИИ В РАЙОНЕ УЛ. ЛЕСНОЙ В ПЕРВОМАЙСКОМ АДМИНИСТРАТИВНОМ ОКРУГЕ ГОРОДА МУРМАНСКА

ЧЕРТЕЖ ПЛАНИРОВКИ ТЕРРИТОРИИ  
М 1:2 000

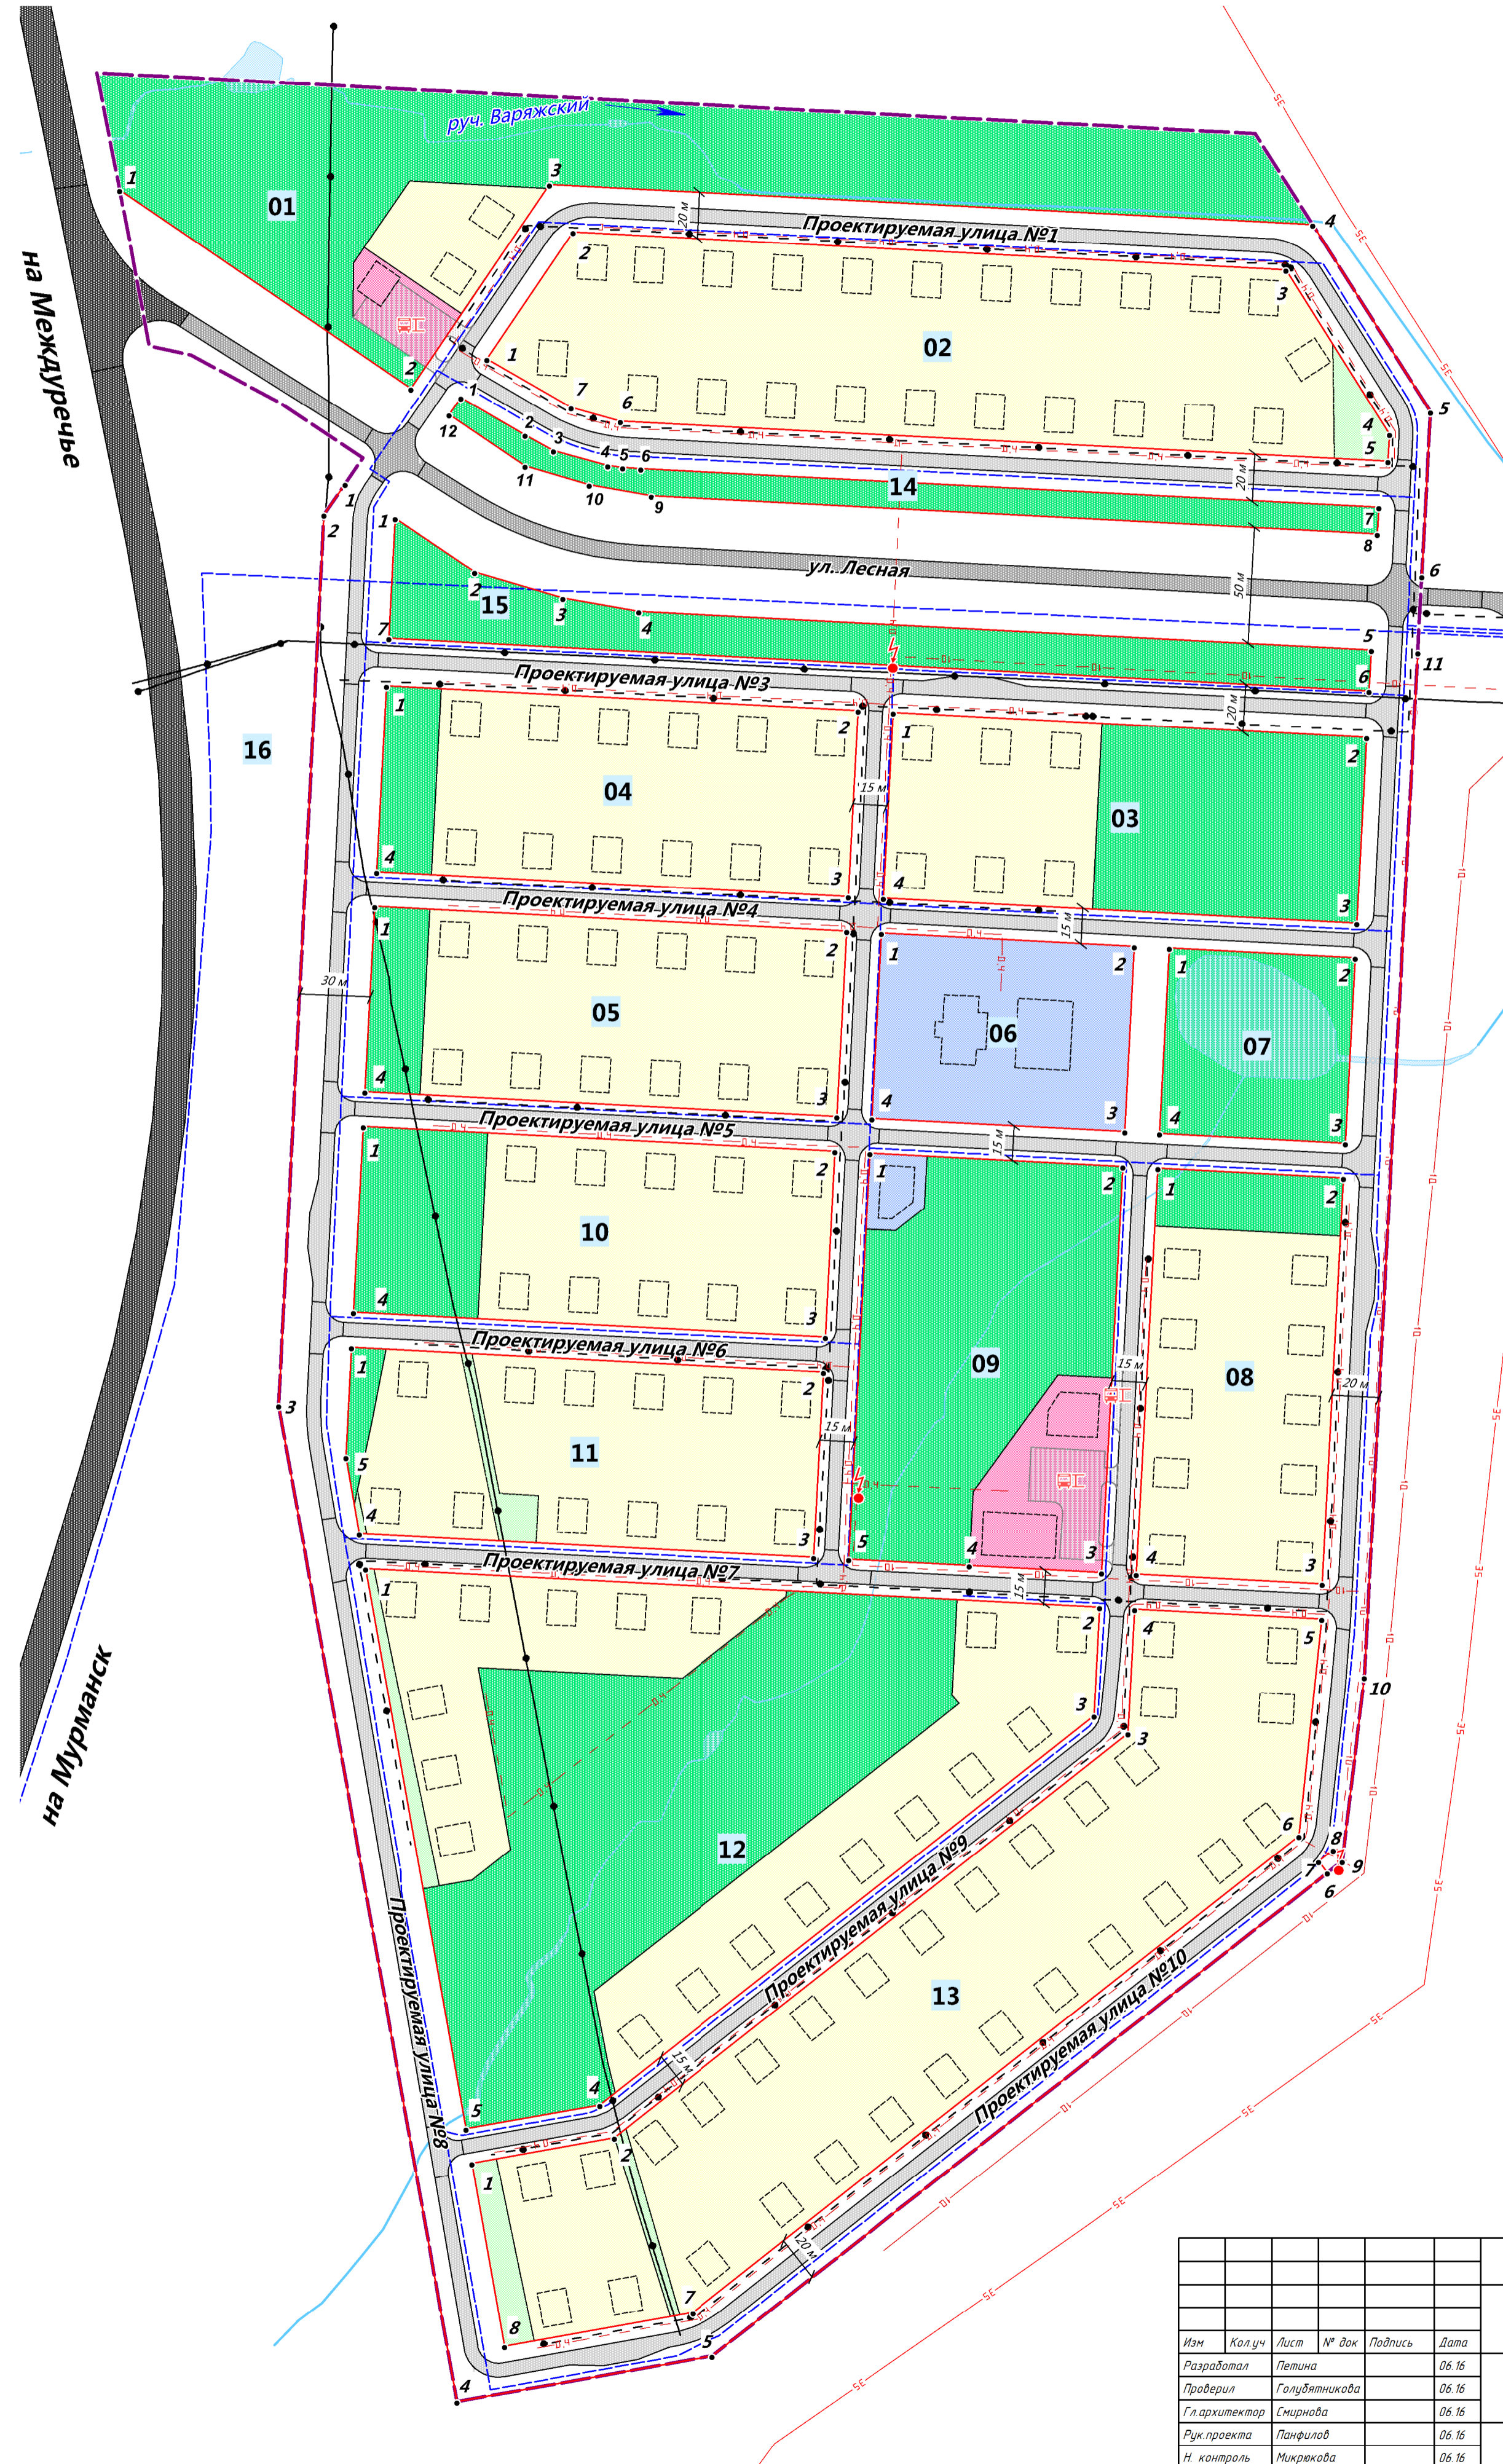

## УСЛОВНЫЕ ОБОЗНАЧЕНИЯ

- ГРАНИЦЫ**
- Граница проектируемой территории
  - Проектируемые красные линии
- 01** Номер планировочного элемента
- 1** Номер поворотной точки красной линии
- ЗДАНИЯ, СТРОЕНИЯ, СООРУЖЕНИЯ**
- Проектируемые здания
- ЗОНЫ ПЛАНИРУЕМОГО РАЗМЕЩЕНИЯ ОБЪЕКТОВ КАПИТАЛЬНОГО СТРОИТЕЛЬСТВА**
- Застройки индивидуальными жилыми домами
  - Торгового назначения и общественного питания
  - Учебно-образовательная
  - Озелененных территорий общего пользования
  - Природного ландшафта
  - Улично-дорожной сети
- ОБЪЕКТЫ ТРАНСПОРТНОЙ ИНФРАСТРУКТУРЫ**
- АВТОМОБИЛЬНОГО ТРАНСПОРТА**
- ФЕДЕРАЛЬНОГО ЗНАЧЕНИЯ**
- СОХРАНЯЕМЫЙ**
- Автомобильная дорога с капитальным типом дорожной одежды
- РЕГИОНАЛЬНОГО ЗНАЧЕНИЯ**
- СОХРАНЯЕМЫЙ**
- Автомобильная дорога с капитальным типом дорожной одежды
- МЕСТНОГО ЗНАЧЕНИЯ**
- ПРОЕКТИРУЕМЫЙ**
- Улично-дорожная сеть с капитальным типом дорожной одежды
  - Проезды, парковки с капитальным типом дорожной одежды
  - Стоянка транспортных средств
- ОБЪЕКТЫ ИНЖЕНЕРНОЙ ИНФРАСТРУКТУРЫ**
- ВОДОСНАБЖЕНИЕ**
- МЕСТНОГО ЗНАЧЕНИЯ**
- ПРОЕКТИРУЕМЫЙ**
- Хозяйственно-питьевой и противопожарный водопровод
- ЭЛЕКТРОСНАБЖЕНИЕ**
- МЕСТНОГО ЗНАЧЕНИЯ**
- СОХРАНЯЕМЫЙ**
- 10— Линия электропередачи 10 кВ
  - 35— Линии электропередачи 35 кВ
- ПРОЕКТИРУЕМЫЙ**
- Трансформаторные подстанции
  - 10— Линия электропередачи 10 кВ
  - 0,4— Линии электропередачи 0,4 кВ
- СВЯЗЬ**
- МЕСТНОГО ЗНАЧЕНИЯ**
- СОХРАНЯЕМЫЙ**
- Линия связи
- ПРОЕКТИРУЕМЫЙ**
- Линия связи

Согласовано	
Взак. инв. №	
План. и дата	
Инв. № подл.	

7/2016-06-ПП					
ПРОЕКТ ПЛАНИРОВКИ И МЕЖЕВАНИЯ ТЕРРИТОРИИ В РАЙОНЕ УЛ. ЛЕСНОЙ В ПЕРВОМАЙСКОМ АДМИНИСТРАТИВНОМ ОКРУГЕ ГОРОДА МУРМАНСКА					
Изм.	Колуч.	Лист	№ док.	Подпись	Дата
Разработал	Петина				06.16
Проверил	Голубятникова				06.16
Гл. архитектор	Смирнова				06.16
Рук. проекта	Панфилова				06.16
Н. контроль	Микракова				06.16
Директор	Кожуров				06.16
ОСНОВНАЯ ЧАСТЬ			Стадия	Лист	Листов
ЧЕРТЕЖ ПЛАНИРОВКИ ТЕРРИТОРИИ М 1:2000			ППМ	01	13

