


Схема организации дорожного движения.  
 Двухполосная дорога. Пропуск транспортных средств встречных направлений по одной полосе движения при помощи светофоров.

Кодировка в  
 соответствии с  
 ГОСТ 19930-2019  
 и ГОСТ 22769-2017  
 в случае их отсутствия  
 использовать код  
 19930-2019

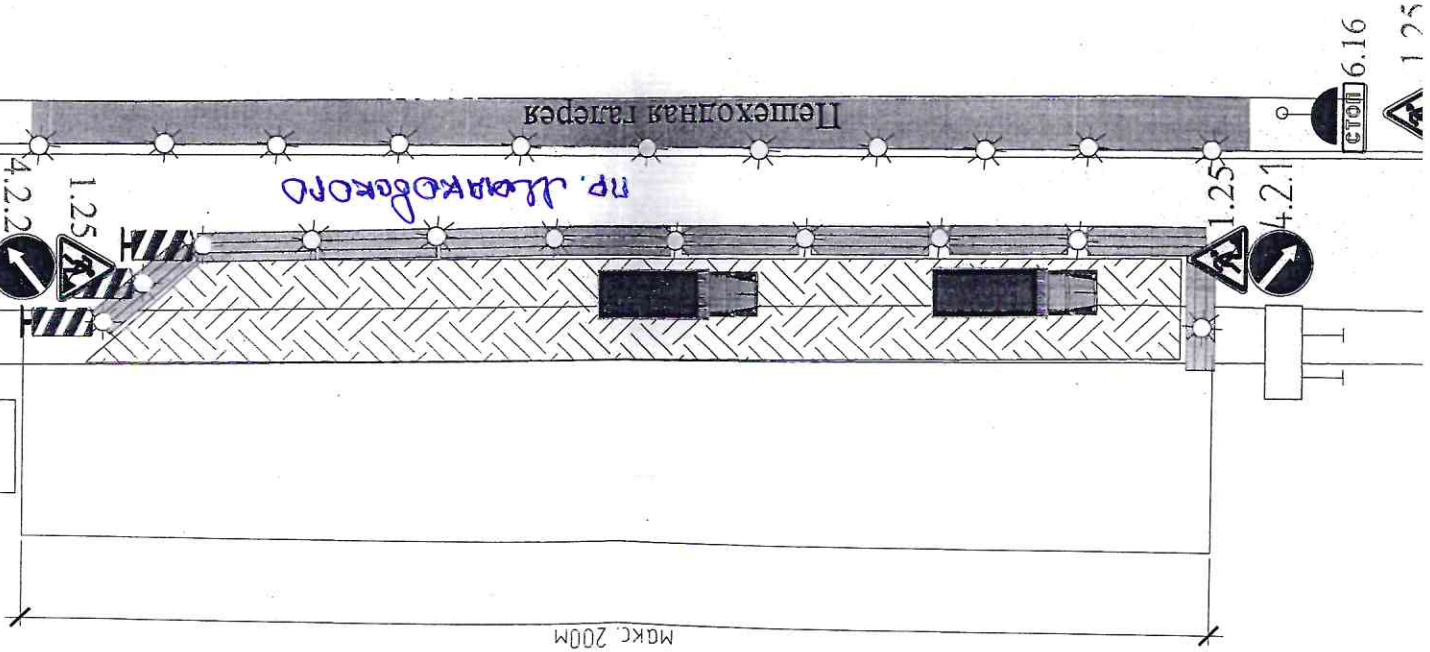

Проект создан на основе								
	01	УТВЕРДИЛ	Лосаев А.А.	01.02.24				
		ПРОВЕРИЛ	Лосаев А.А.	01.02.24				
Объект : « Казарменнэ в гор»	Розроб	Филипов М.М.	01.02.24					
	Изм.	Кол.	Лист	Лок.	Подпись	Дата		



Лист

6.16  
 1 25