


















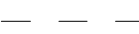
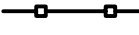
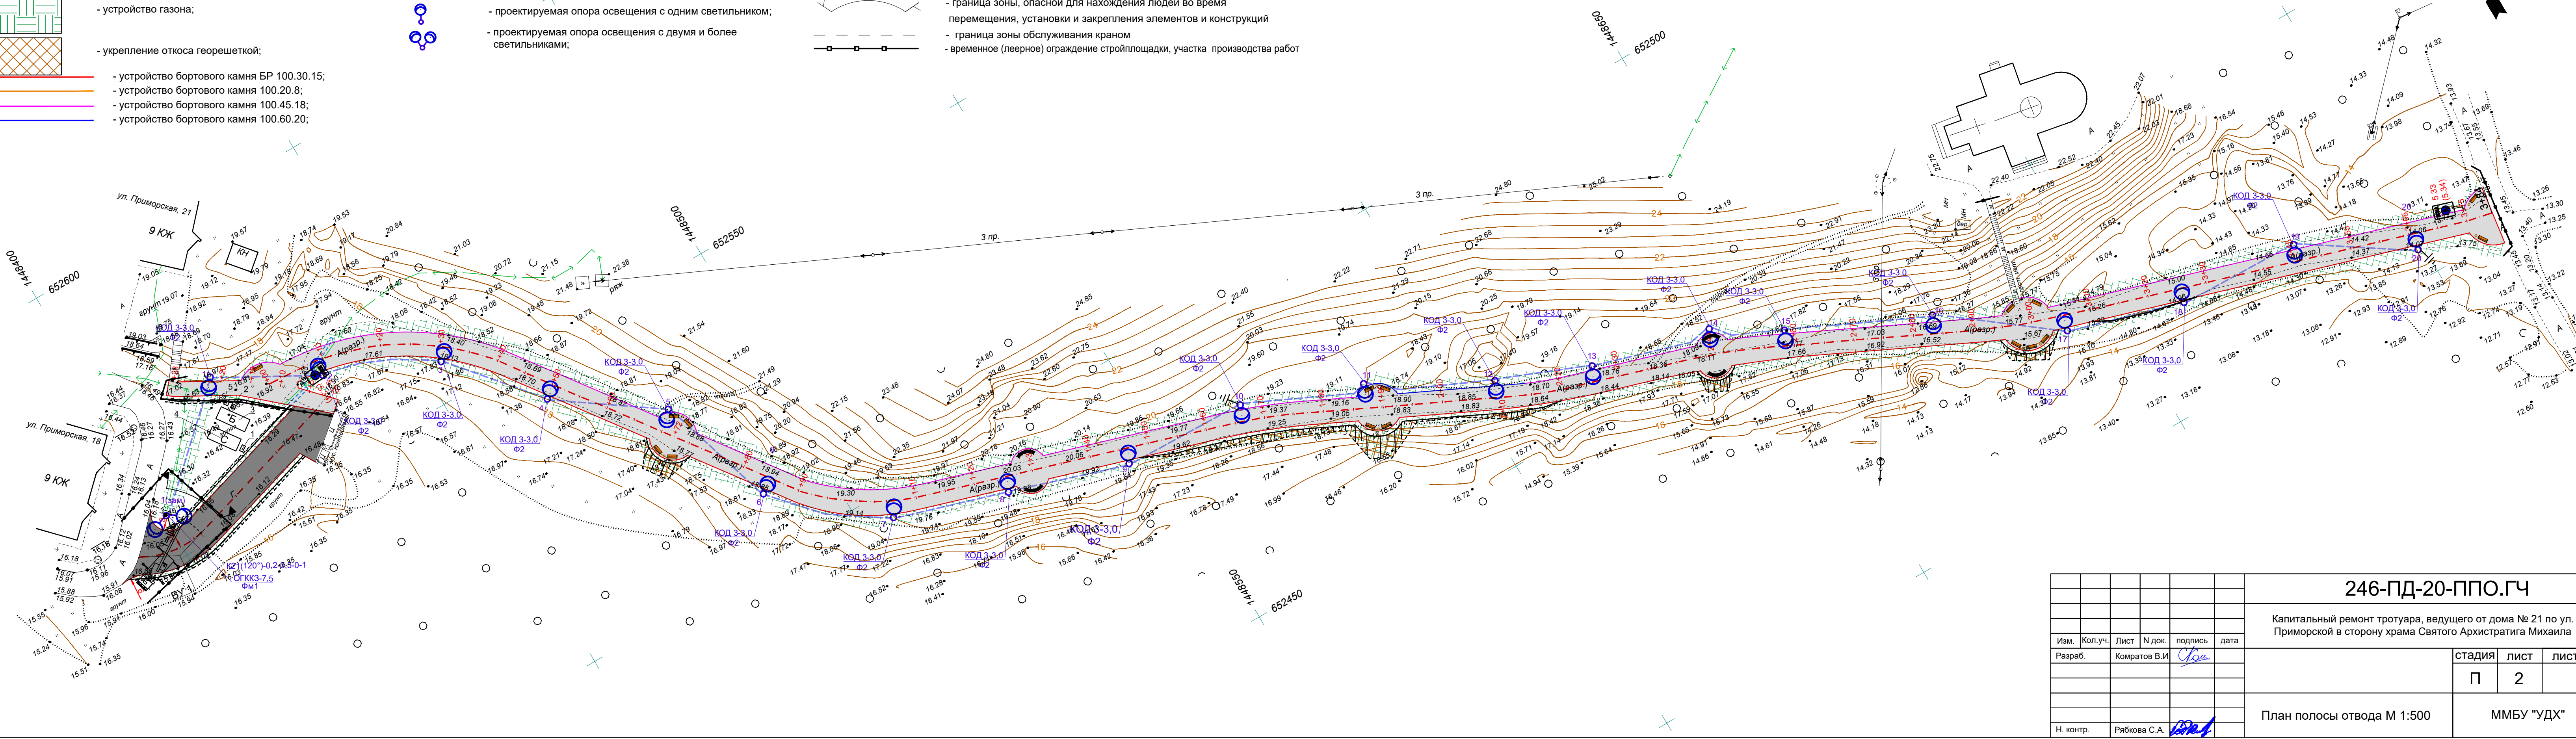


Условные обозначения:

-  - проектируемое асфальтобетонное покрытие проезжей части;
-  - проектируемое асфальтобетонное покрытие тротуара;
-  - устройство газона;
-  - укрепление откоса георешеткой;
-  - устройство бортового камня БР 100.30.15;
-  - устройство бортового камня 100.20.8;
-  - устройство бортового камня 100.45.18;
-  - устройство бортового камня 100.60.20;
-  - кабель ВВГ;
-  - проектируемая резервная труба;
-  - существующие электрокабели низкого напряжения;
-  - проектируемая опора освещения с одним светильником;
-  - проектируемая опора освещения с двумя и более светильниками;
-  1. - пожарный щит
-  2. - биотуалет
-  3. - бытовки
-  4. - склад инструмента и инвентаря
-  5. - мусорный контейнер
-  - граница зоны, опасной для нахождения людей во время перемещения, установки и закрепления элементов и конструкций
-  - граница зоны обслуживания краном
-  - временное (леерное) ограждение стройплощадки, участка производства работ



246-ПД-20-ППО.ГЧ					
Капитальный ремонт тротуара, ведущего от дома № 21 по ул. Приморской в сторону храма Святого Архистратига Михаила					
Изм.	Кол.уч.	Лист	№ док.	подпись	дата
				<i>Слав</i>	
Разраб.	Комратов В.И.				
					СТАДИЯ
					ЛИСТ
					ЛИСТОВ
					П
					2
					ММБУ "УДХ"
					План полосы отвода М 1:500
					ММБУ "УДХ"
					Формат 297x910
Н. контр.	Рябкова С.А. <i>Слав</i>				

СОГЛАСОВАНО
 ИНВ. № ПОДЛ.
 ПОДП. И ДАТА
 ВЗМ. ИНВ. №