


# План полосы отвода М 1:500

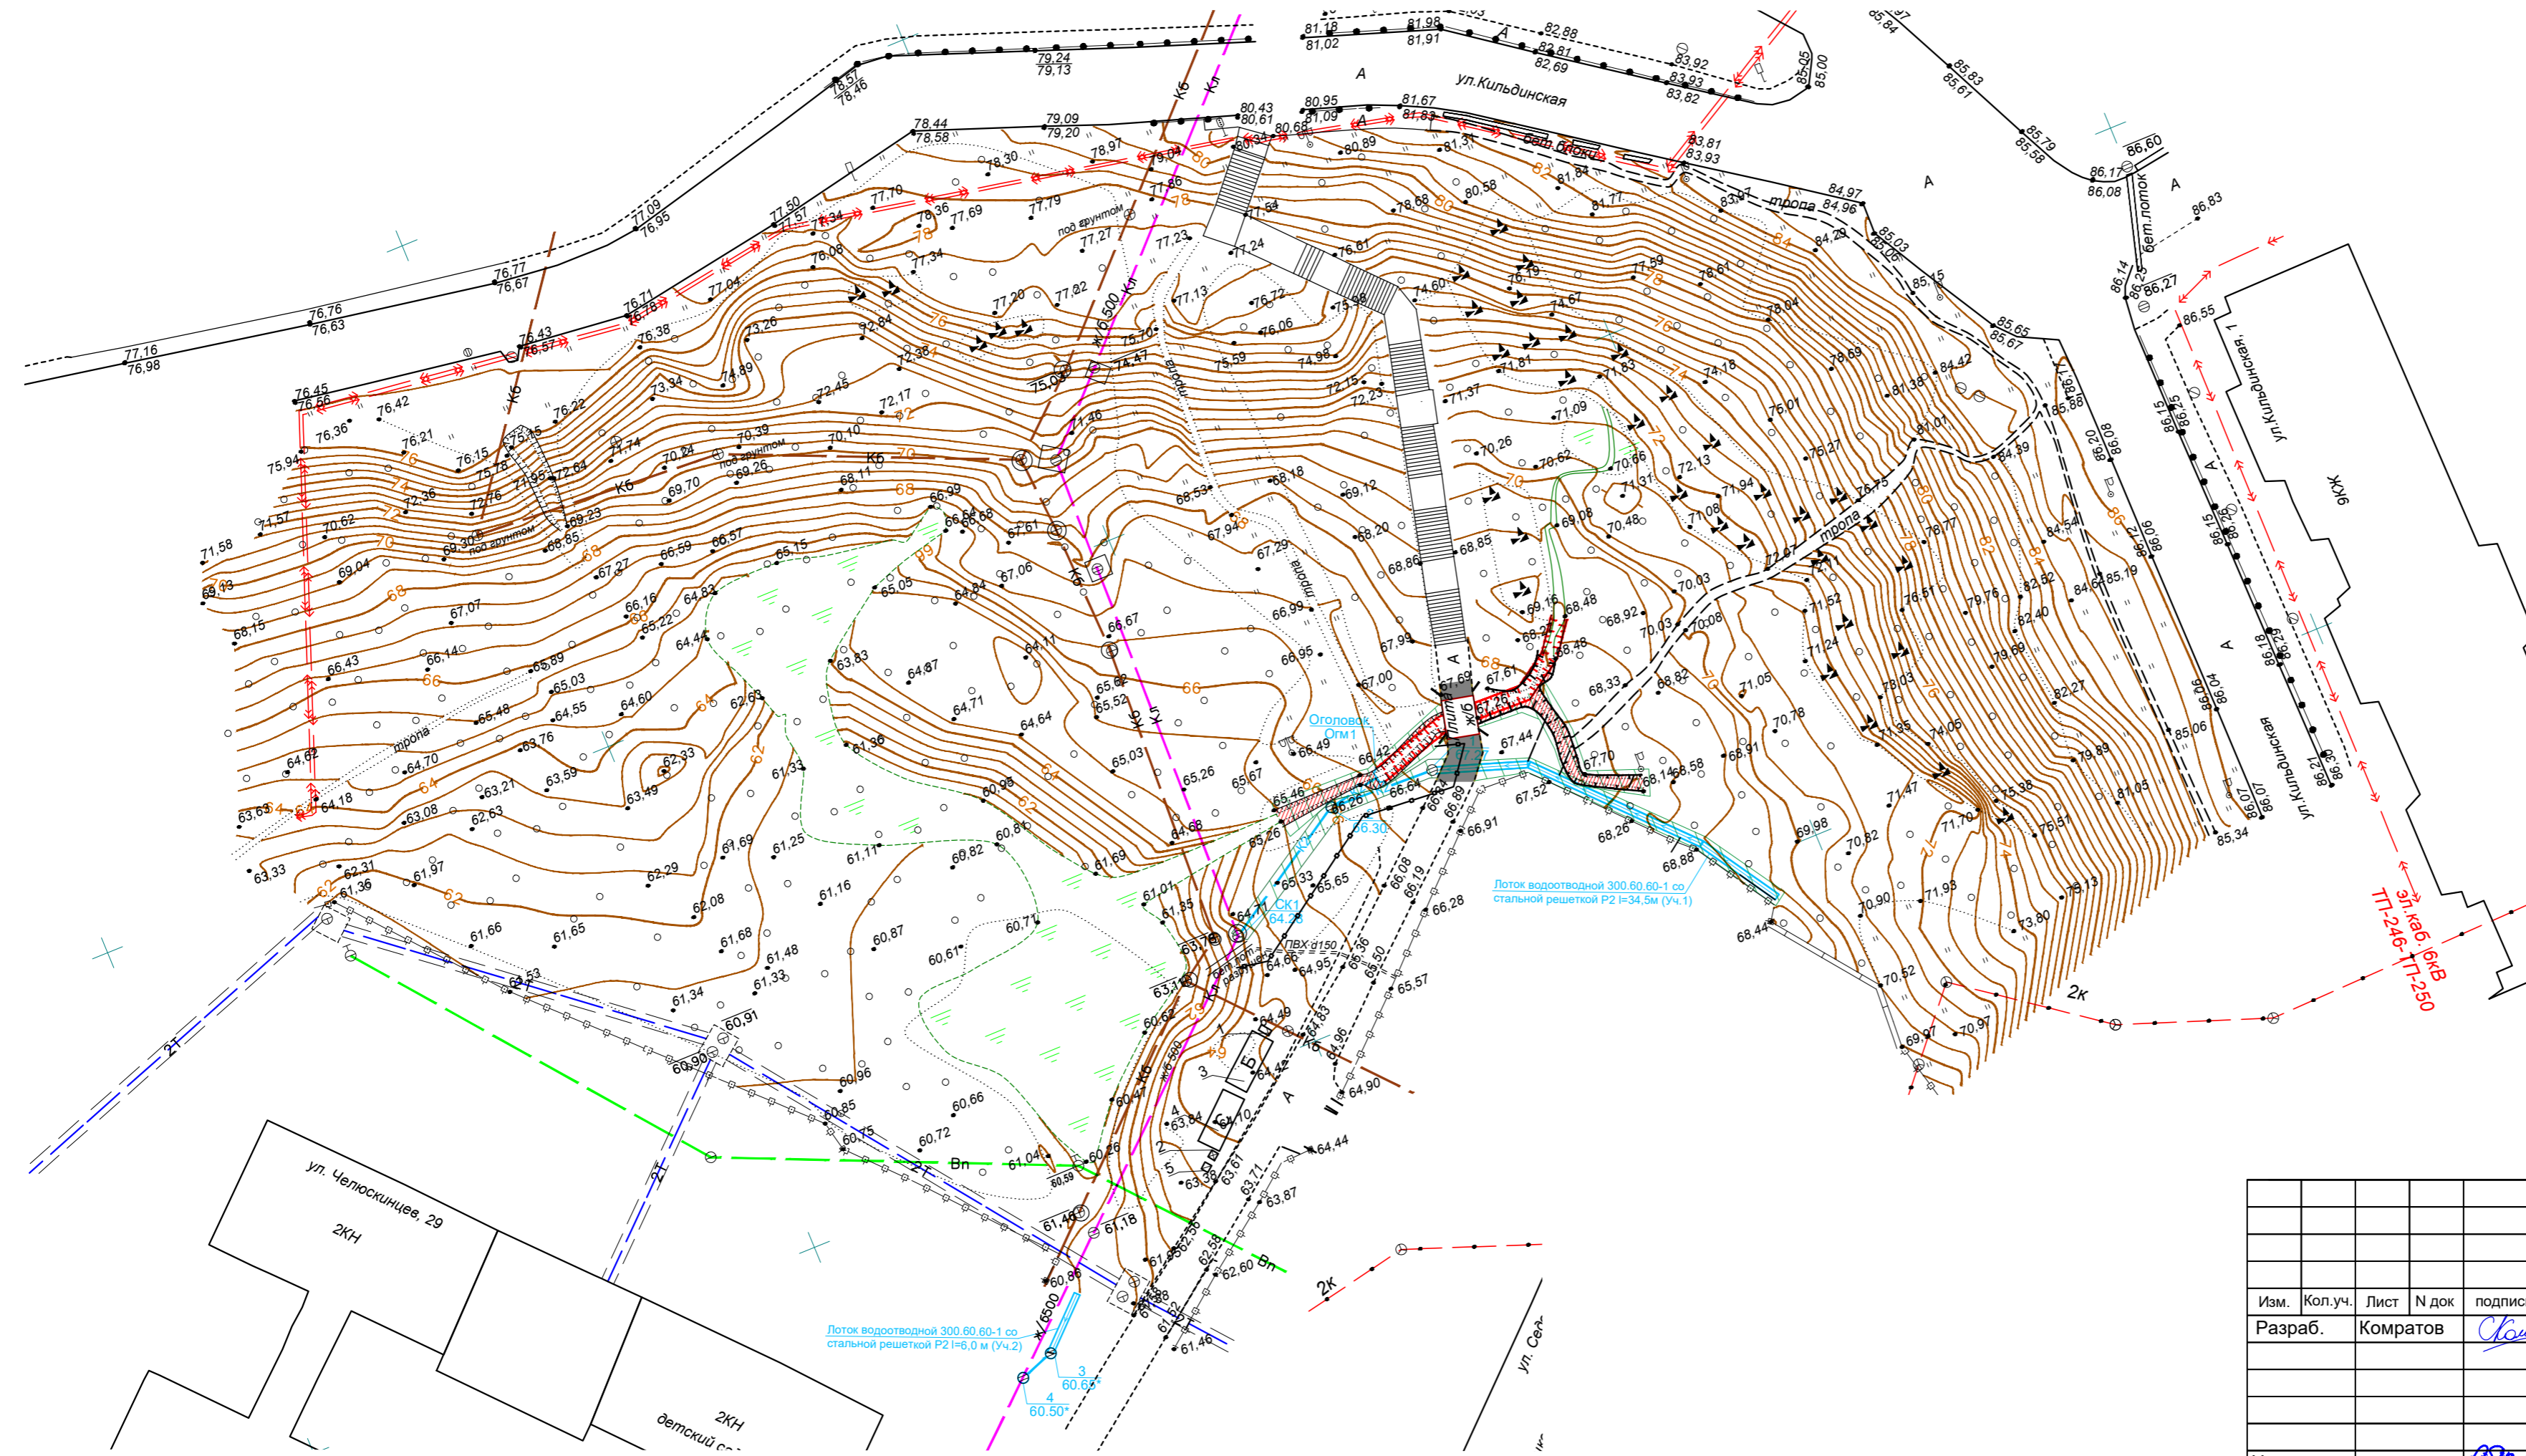

## Условные обозначения:

- Вп --- - существующий водопровод;
- Кп --- - существующая сеть ливневой канализации;
- 2Т --- - существующая подземная тепловая сеть;
- К6 --- - существующая сеть бытовой канализации;
- ↔ --- - существующие электрокабели высокого напряжения;
- ↔ --- - существующие электрокабели низкого напряжения;
- --- - существующие сети связи;
- К2 --- - проектируемая сеть ливневой канализации;
- --- - проектируемый водоотводный лоток;
- --- - проектируемая водоотводная канава;
- проектируемая засыпка канавы (см. 251-ПД-20-ПЗ.ТЧ);
- проектируемое асфальтобетонное покрытие тротуара;
- восстановление зеленой зоны;
- - установка просмоленной доски на ребро;
- 1.   - пожарный щит
- 2.   - биотуалет
- 3. Б - бытовки
- 4. С - склад инструмента и инвентаря
- 5.   - мусорный контейнер
- временное (леерное) ограждение стройплощадки, участка производства работ

СОГЛАСОВАНО  
 ИТВ. Н. ПОДЛ.  
 ПОДП. И. ДАТ  
 ВЗМ. ИТВ. Н.

<b>251-ПД-20-ПОС.ГЧ</b>					
Капитальный ремонт ливневой канализации в районе дома №8 по ул. Георгия Седова					
Изм.	Кол.уч.	Лист	№ док	подпись	дата
Разраб.	Комратов			<i>Сам</i>	
				стадия	лист
				П	2
План полосы отвода М 1:500				ММБУ "УДХ"	
Формат А4х3					

Н. контр. Рябкова *Рябкова*