


ы отвода
00

1

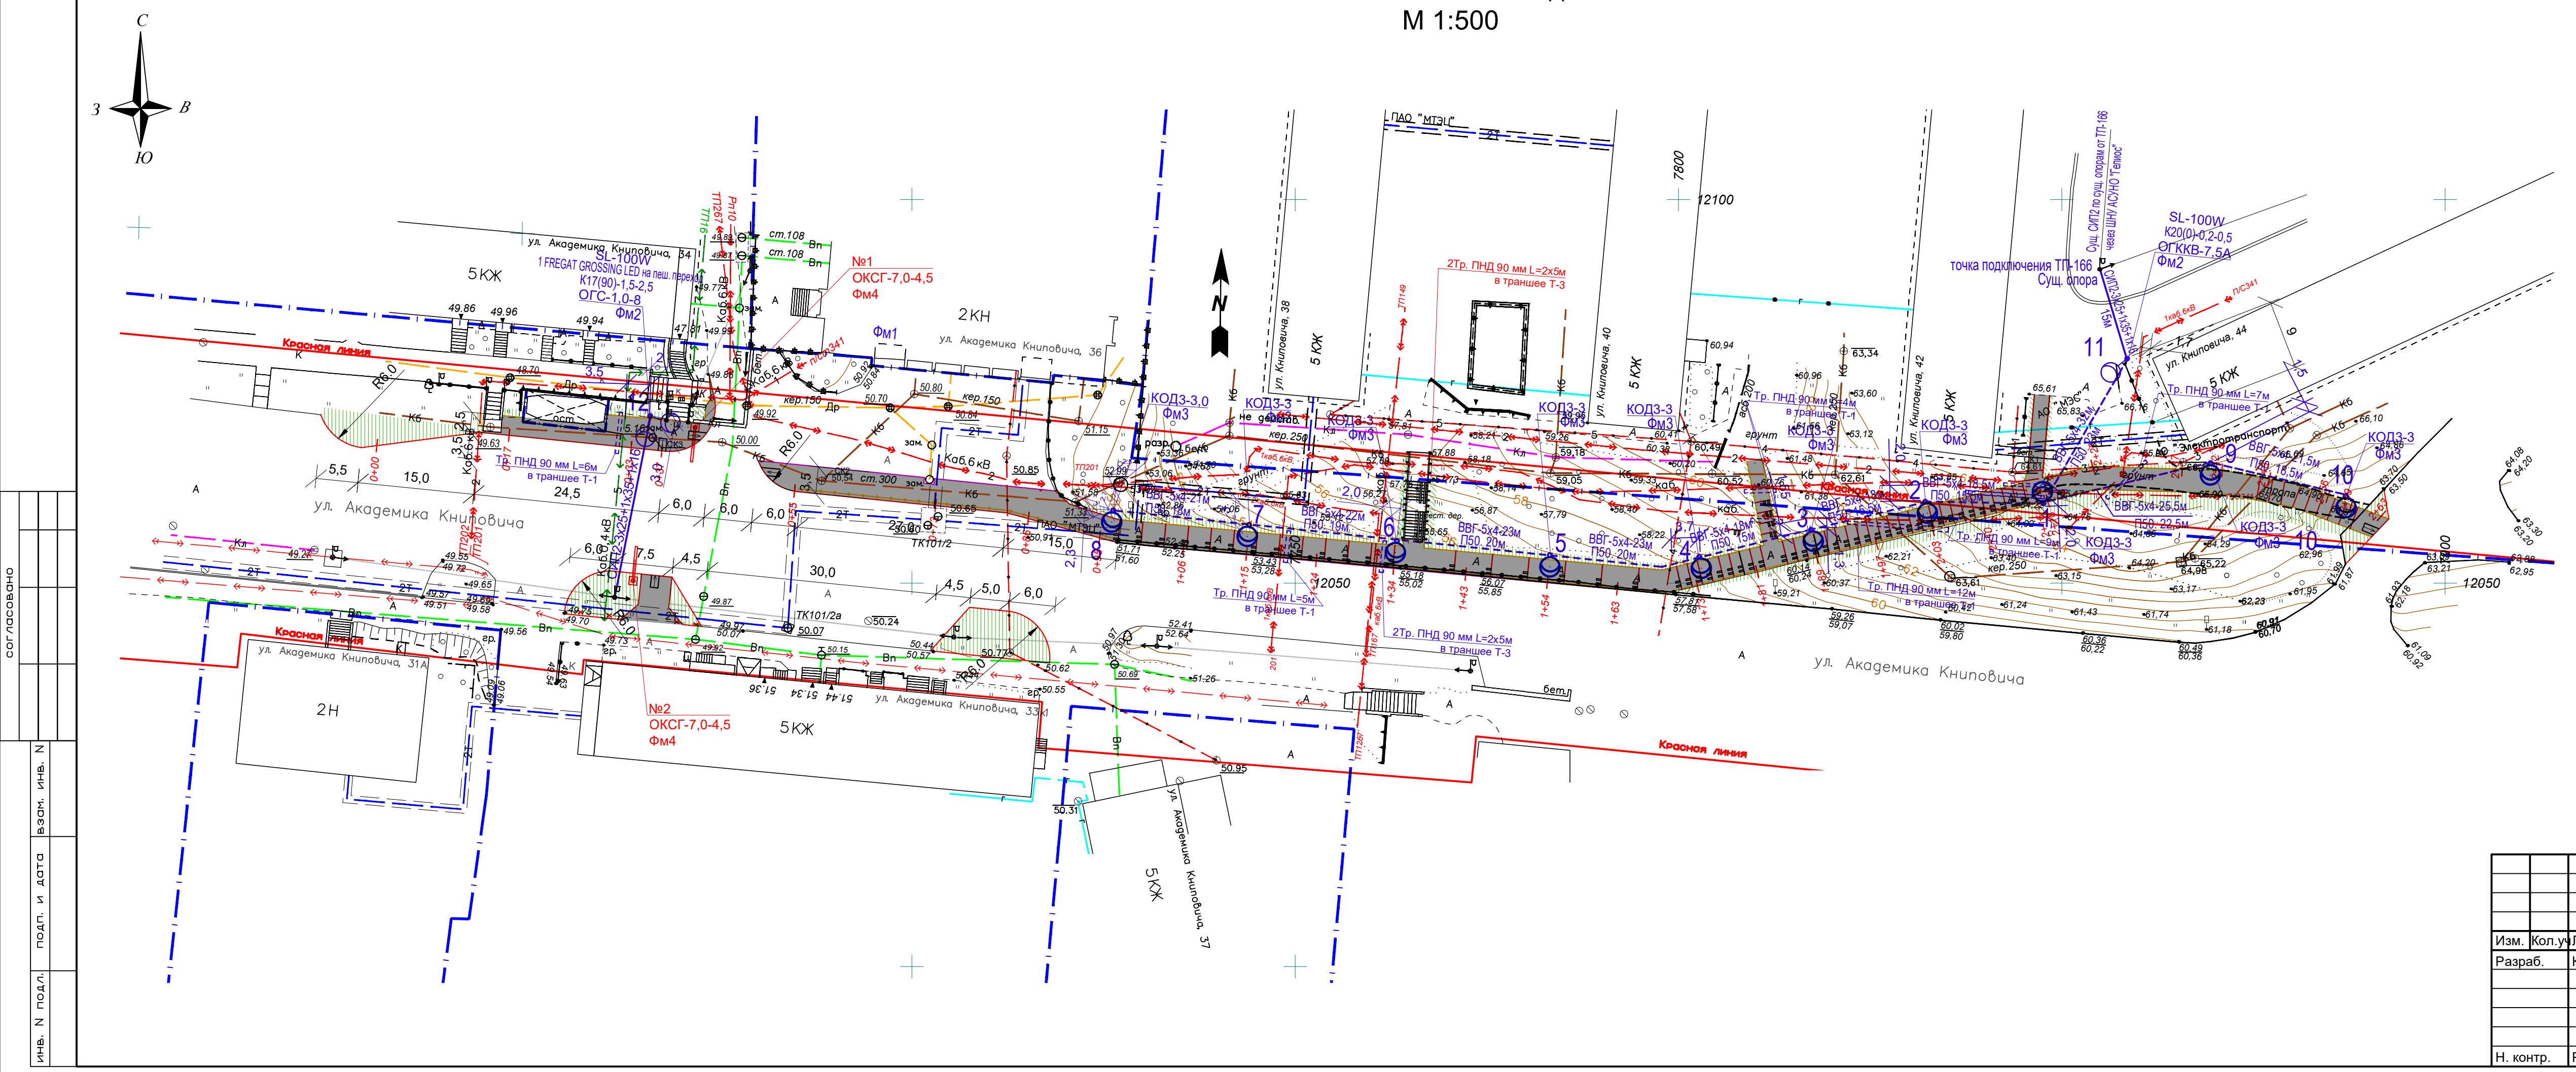

Условные обозначения

- проектируемое асфальтобетонное покрытие тротуара;
 - проектируемый газон;
 - проектируемый бортовой камень 100.30.18;
 - проектируемый бортовой камень 100.45.18;
 - проектируемый бортовой камень 100.20.8;
 - граница землепользования (землевладения);
 - проектируемое мет. ограждение;
 - проектируемая опора освещения с одним светильником;
 - проектируемая опора освещения с двумя светильниками;
 - проектируемая сеть наружного освещения, выполненная проводом СИП;
 - проектируемый кабель в траншее Т-1;
 - бордюрный тротуарный пандус;
 - существующий водопровод;
 - существующая тепловая сеть;
 - существующая сеть бытовой канализации;
 - существующая сеть газопровода;
 - существующая сеть ливневой канализации;
 - существующие сети связи;
 - существующие электроустановки высокого напряжения;
 - существующие электроустановки низкого напряжения;

					217-ПД-19-ППО.ГЧ
					Капитальный ремонт пешеходной связи от проезда на ул. Новое Плато до дома № 36 по ул. Академика Книповича
Изм.	Кол.уч	Лист	№док	Подп.	Дата
Разраб.	Комратов	<i>С.Ком</i>			Стадия
					Лист
					Листов
					П
					3
				План полосы отвода М 1:500	ММБУ "УДХ"
Н. контр.	Рябкова	<i>Л.Рябкова</i>			

217-ПД-19-ППО.Г

Капитальный ремонт пешеходной связи от проезда на ул. Новое Плато до дома № 36 по ул. Академика Книповича

План полосы отвода
М 1:500