


# Схема планировочной организации земельного участка М-1:500

M 1:500

## Внимание!

Перед началом производства земляных работ вызывать представителей организаций, эксплуатирующих инженерные сети, для получения письменного разрешения на производство данных работ.

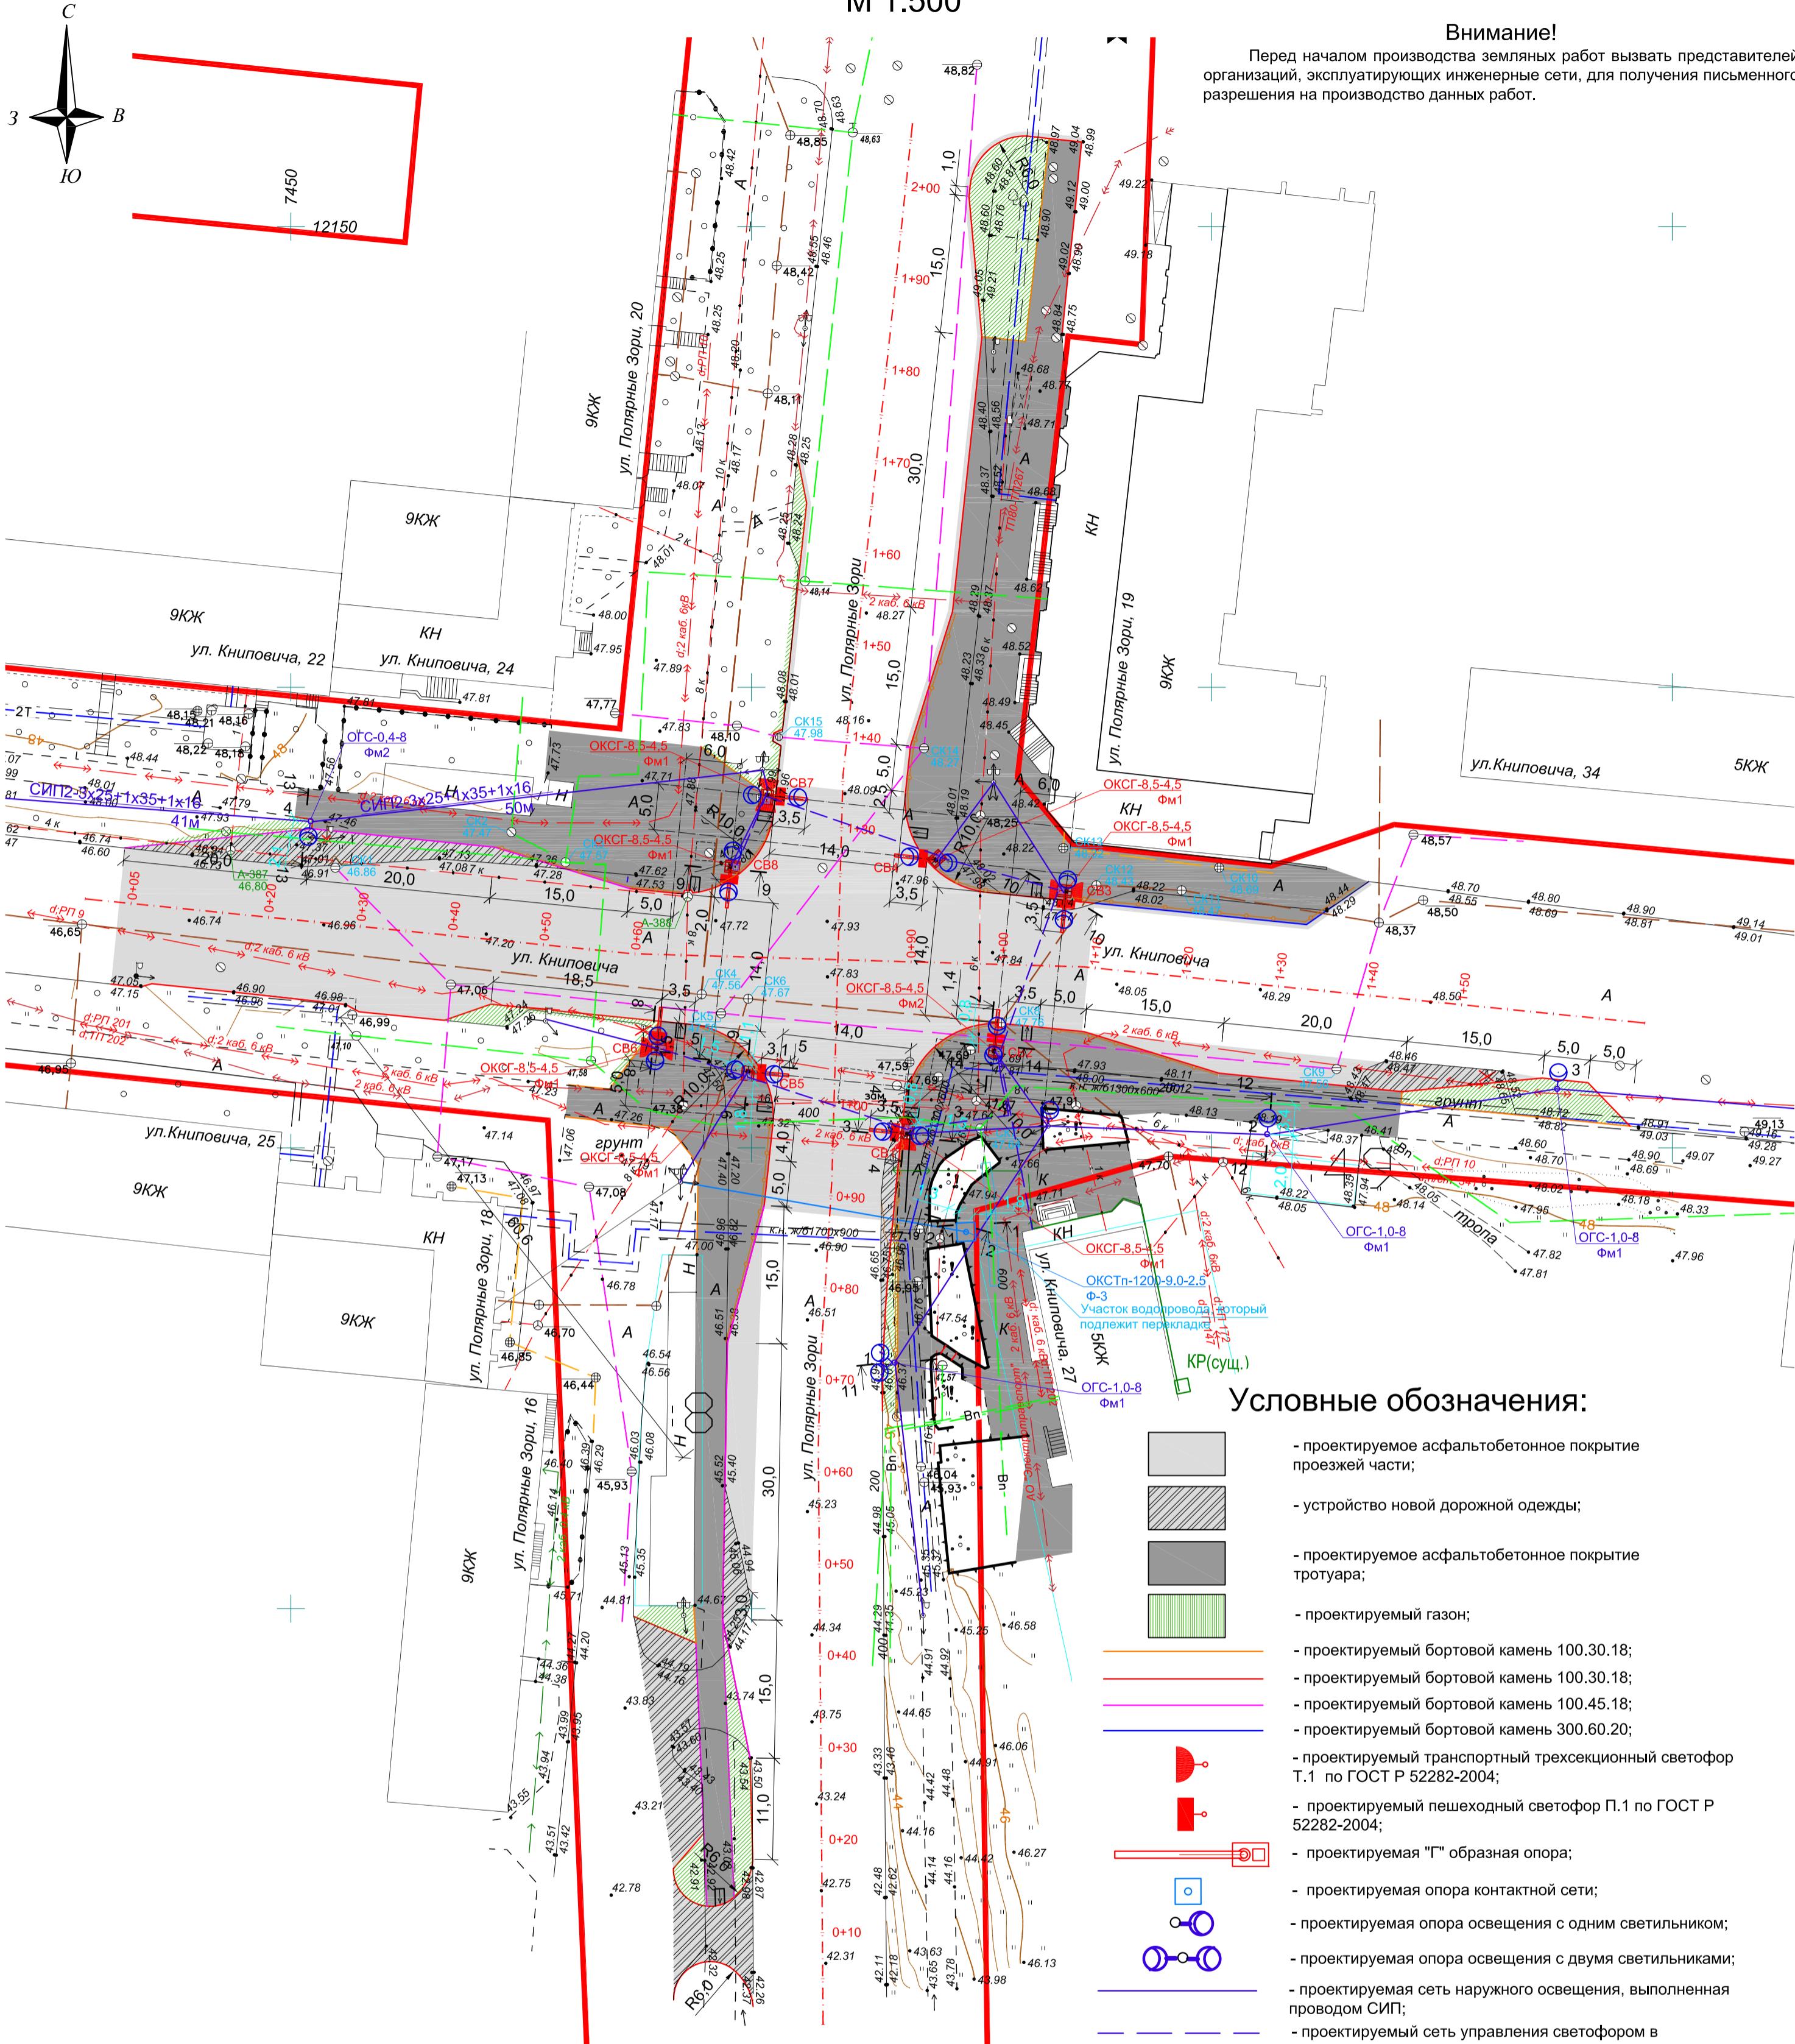

## Условные обозначения:

- проектируемое асфальтобетонное покрытие проезжей части;
- устройство новой дорожной одежды;
- проектируемое асфальтобетонное покрытие тротуара;
- проектируемый газон;
- проектируемый бортовой камень 100.30.18;
- проектируемый бортовой камень 100.30.18;
- проектируемый бортовой камень 100.45.18;
- проектируемый бортовой камень 300.60.20;
- проектируемый транспортный трехсекционный светофор Т.1 по ГОСТ Р 52282-2004;
- проектируемый пешеходный светофор П.1 по ГОСТ Р 52282-2004;
- проектируемая "Г" образная опора;
- проектируемая опора контактной сети;
- проектируемая опора освещения с одним светильником;
- проектируемая опора освещения с двумя светильниками;
- проектируемая сеть наружного освещения, выполненная проводом СИП;
- проектируемый сеть управления светофором в траншее, выполненная кабелем КВВГ;
- проектируемый сеть управления светофором, выполненная кабелем КВВГ;
- проектируемое мет. ограждение;
- бордюрный тротуарный пандус;
- существующий водопровод;
- существующая тепловая сеть;
- существующая сеть бытовой канализации;
- существующая сеть газопровода;
- существующая сеть ливневой канализации;
- существующие сети связи;
- существующие электрокабели высокого напряжения;
- существующие электрокабели низкого напряжения;

1. План расположения электрооборудования и прокладки электрических сетей см. 253-ПД-20-ТКР.ЭН.ГЧ.
2. Разрезы см. 253-ПД-20-ППО.ГЧ листы 4, 5, 6.
3. Перед началом производства работ подать заявление на разрешение производства работ в охранной зоне

В рамках проведения работ по замене опоры контактной сети выполняется перекладка (демонтаж трубы с последующим монтажом) участка сети водопровода (Д600) протяженностью 12 метров, в районе проектируемой опоры контактной сети силами ГОУП "Мурманскводоканал" за счет собственных средств. Земляные работы по перекладке участка сети водопровода выполняются силами подрядной организации в рамках проведения капитального ремонта перекрестка. Объем земляных работ учтен в Сводной ведомости объемов работ и смете (см. раздел 253-ПД-20-СМ). За месяц до начала производства работ поставить в известность ГОУП "Мурманскводоканал" о сроках проведения земляных работ.

253-ПД-20-ППО.ГЧ

## Капитальный ремонт перекрестка ул.Академика Книповича - ул. Полярные Зори

					253-ПД-20-ППО.ГЧ		
					Капитальный ремонт перекрестка ул.Академика Книповича - ул. Полярные Зори		
Иzm.	Кол.уч	Лист	№док.	Подп.			
Разраб.	Комратов	<i>С.Ком</i>			Стадия	Лист	Листов
					План полосы отвода М 1:500		ММБУ "УДХ"
Н. контр.	Рябкова	<i>Р.Рябкова</i>					