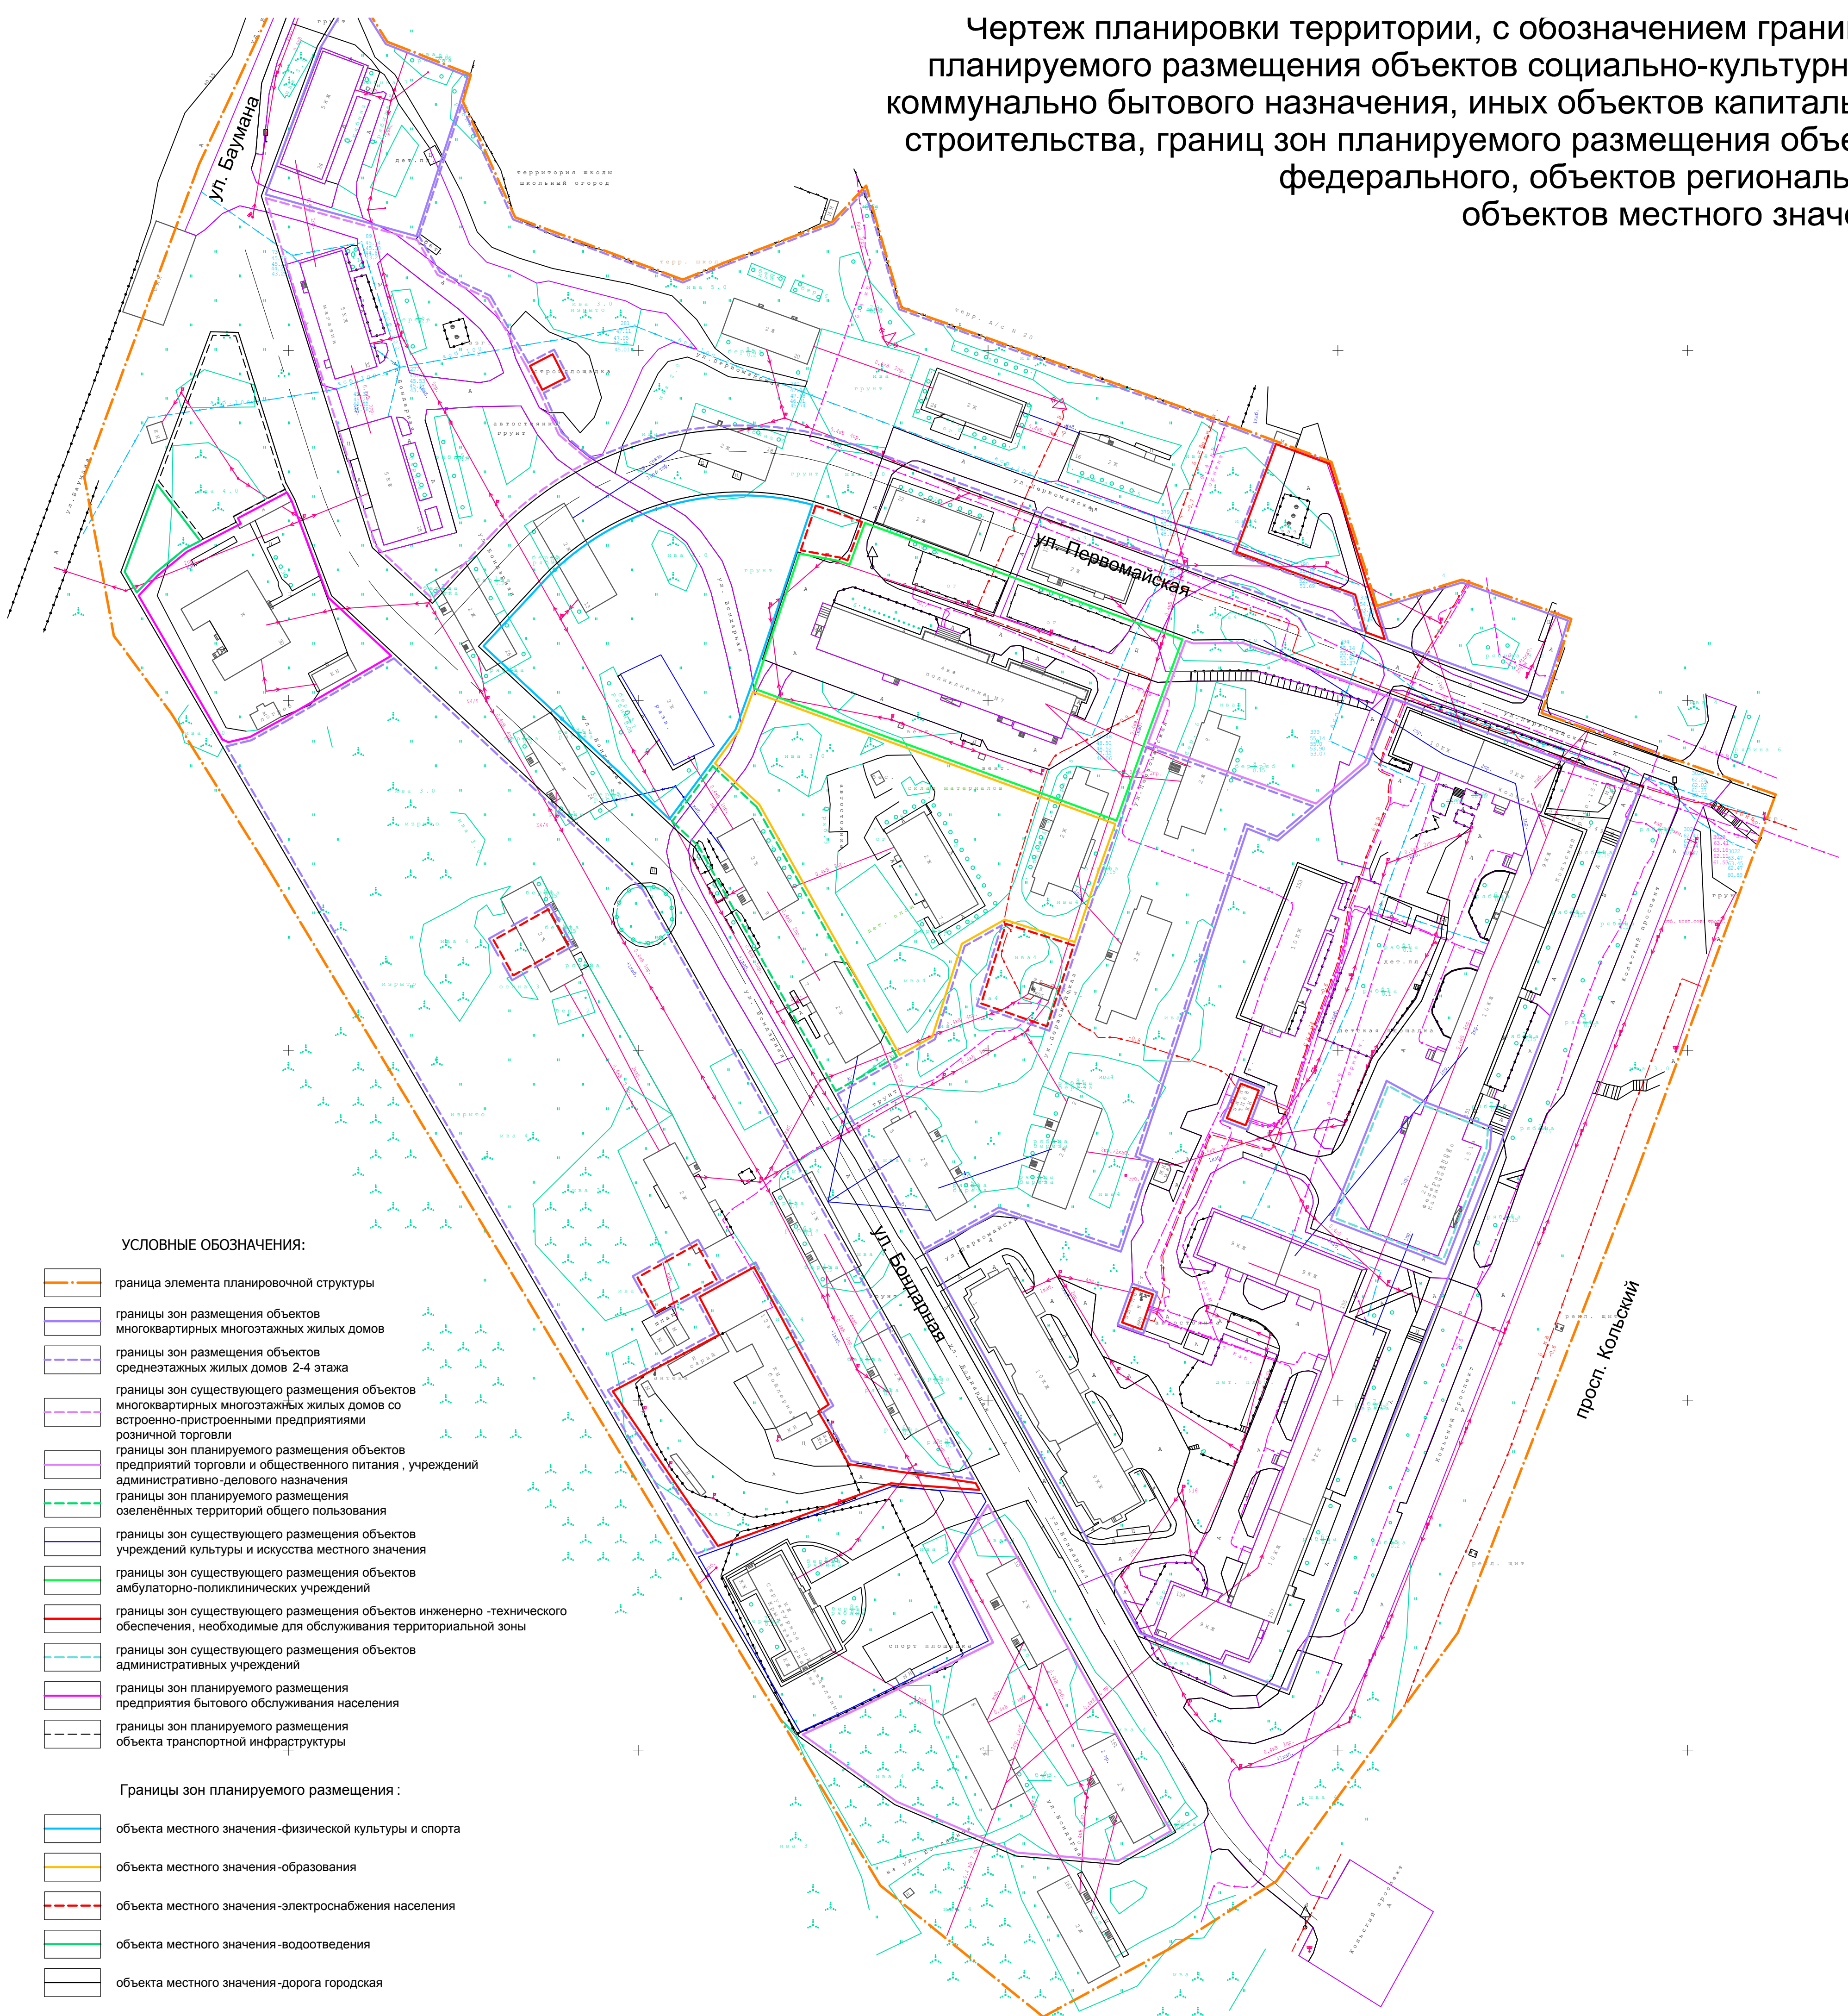




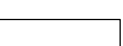

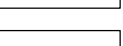
Чертеж планировки территории, с обозначением границ зон планируемого размещения объектов социально-культурного и коммунально бытового назначения, иных объектов капитального строительства, границ зон планируемого размещения объектов федерального, объектов регионального, объектов местного значения.



УСЛОВНЫЕ ОБОЗНАЧЕНИЯ:

-  граница элемента планировочной структуры
-  границы зон размещения объектов многоквартирных многоэтажных жилых домов
-  границы зон размещения объектов среднеэтажных жилых домов 2-4 этажа
-  границы зон существующего размещения объектов многоквартирных многоэтажных жилых домов со встроенно-пристроенными предприятиями розничной торговли
-  границы зон планируемого размещения объектов предприятий торговли и общественного питания, учреждений административно-делового назначения
-  границы зон планируемого размещения озеленённых территорий общего пользования
-  границы зон существующего размещения объектов учреждений культуры и искусства местного значения
-  границы зон существующего размещения объектов амбулаторно-поликлинических учреждений
-  границы зон существующего размещения объектов инженерно-технического обеспечения, необходимые для обслуживания территориальной зоны
-  границы зон существующего размещения объектов административных учреждений
-  границы зон планируемого размещения предприятия бытового обслуживания населения
-  границы зон планируемого размещения объекта транспортной инфраструктуры

Границы зон планируемого размещения:

-  объекта местного значения - физической культуры и спорта
-  объекта местного значения - образования
-  объекта местного значения - электроснабжения населения
-  объекта местного значения - водоотведения
-  объекта местного значения - дорога городская