


Приложение Л
Схема тепловых сетей

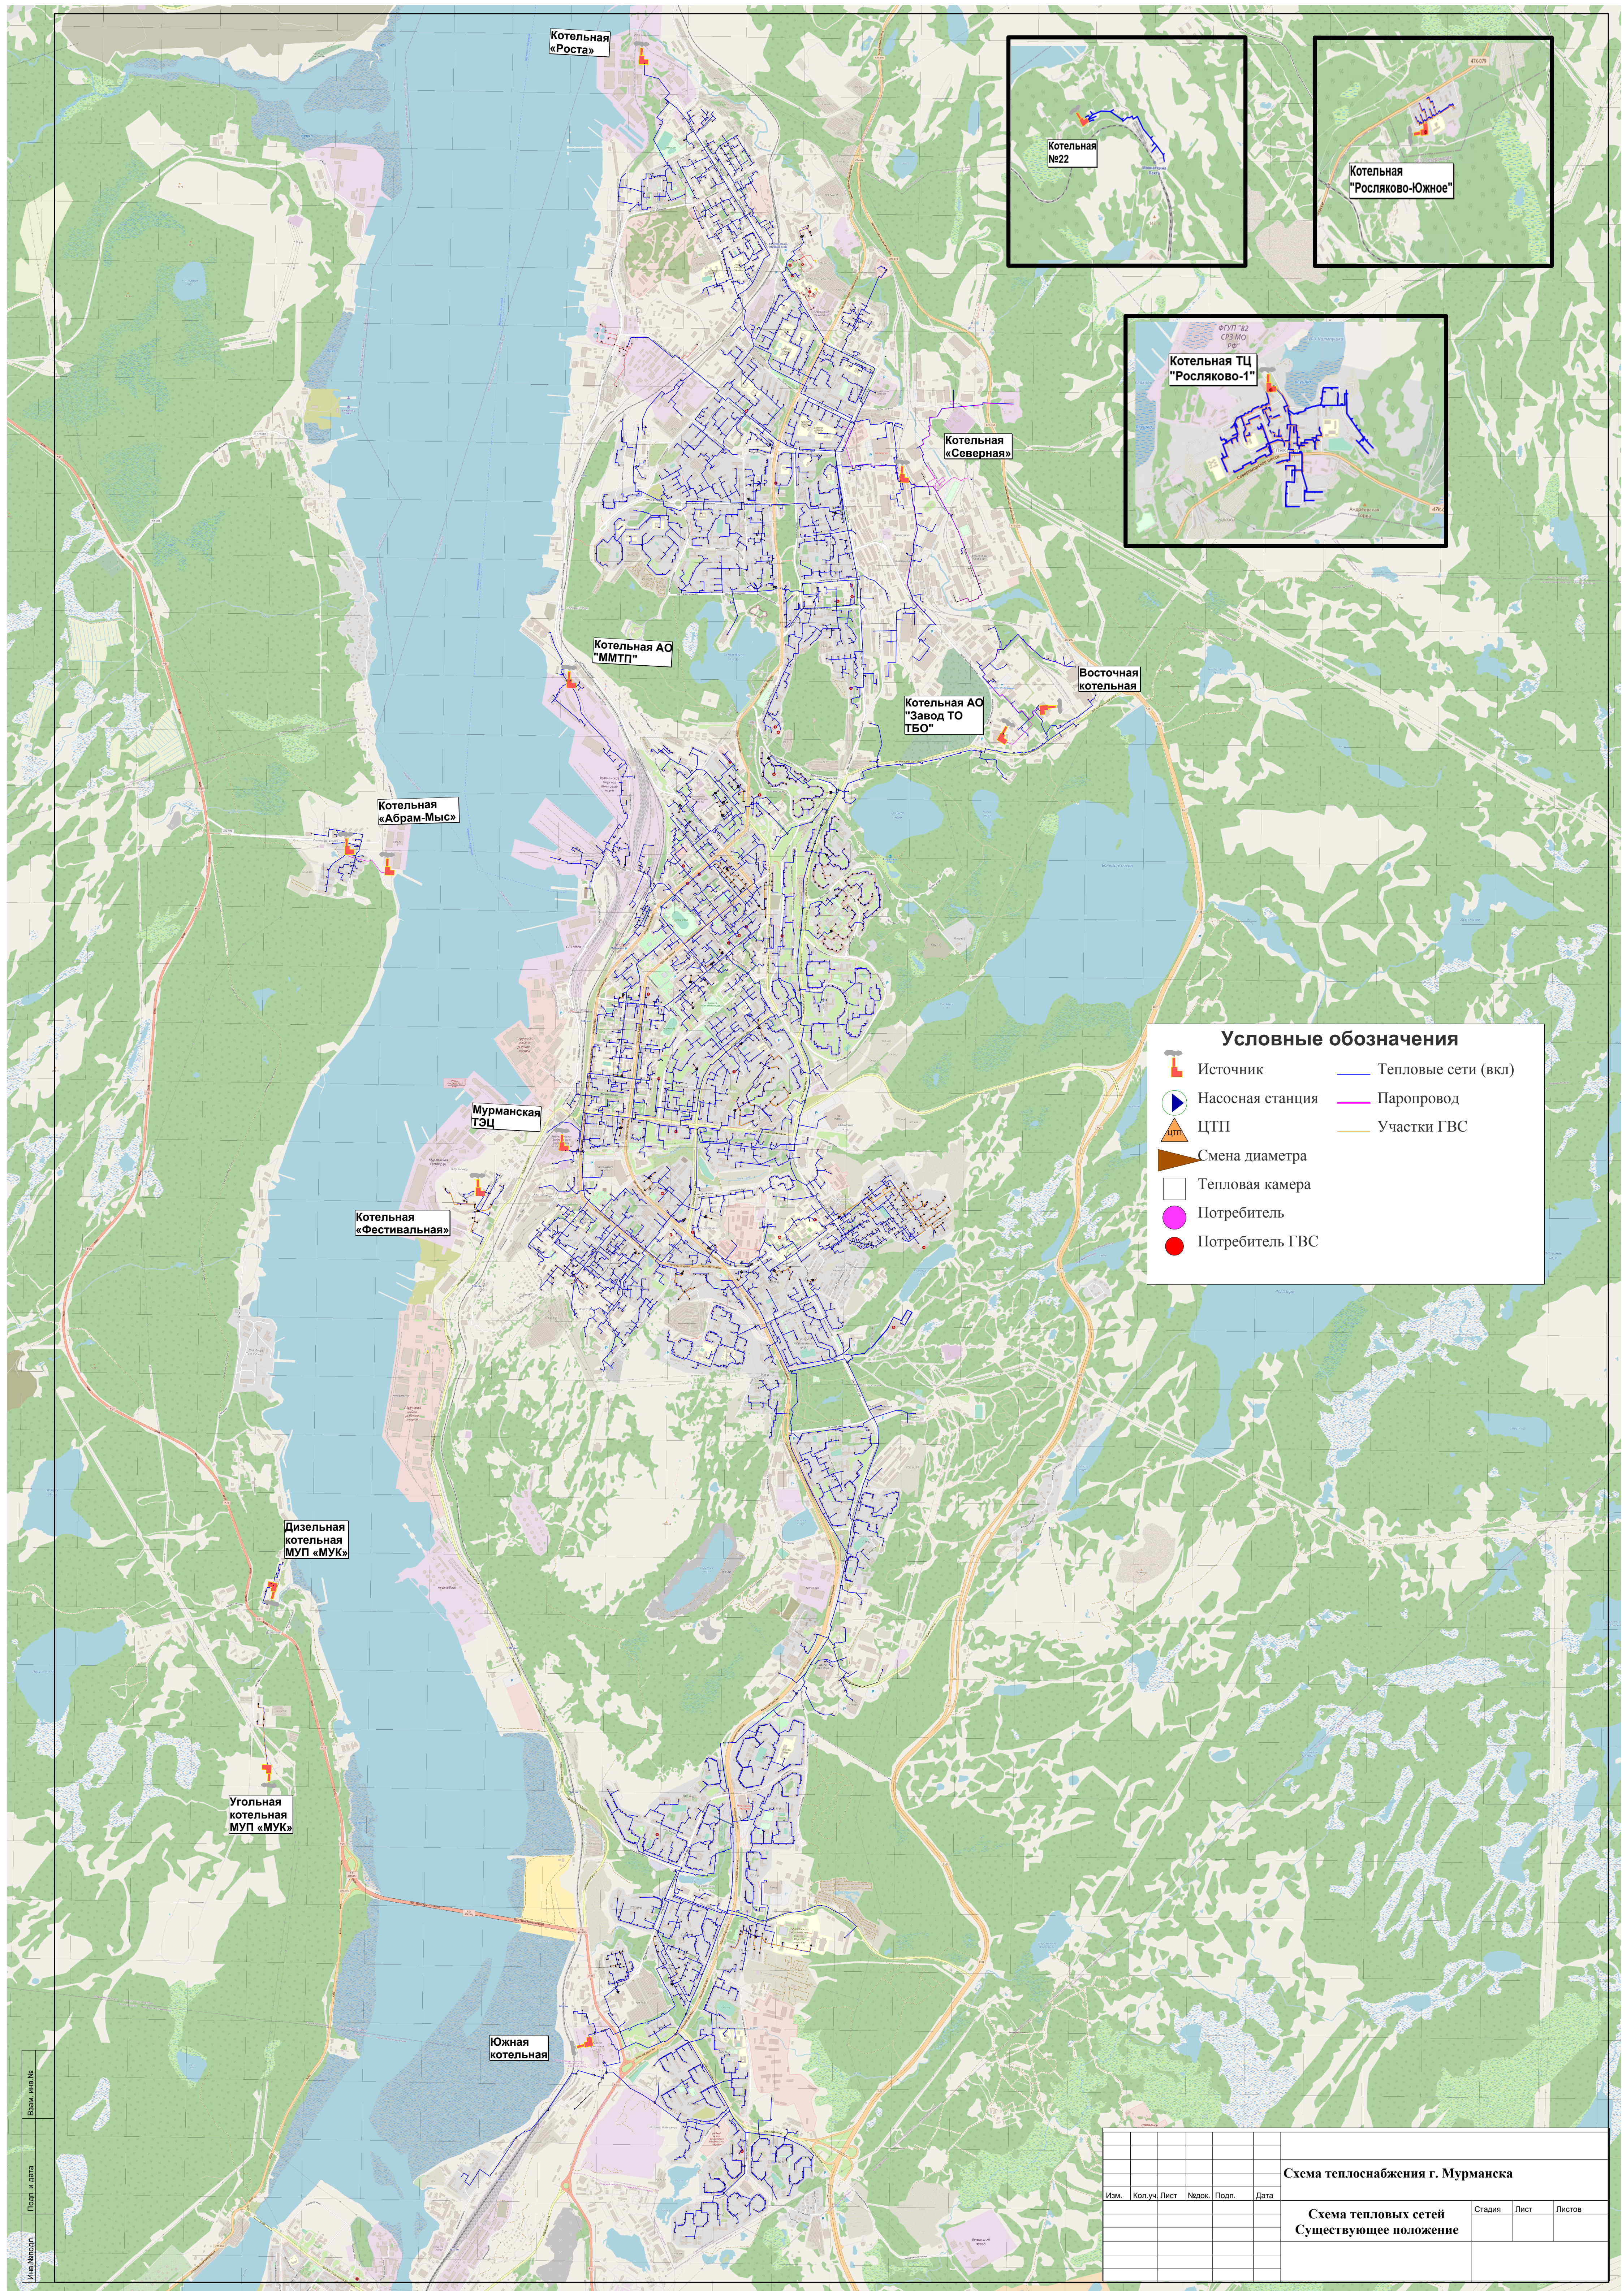

Источник

Насосная станция

ЦТП

Смена диаметра

Тепловая камера

Потребитель

Потребитель ГВС

Тепловые сети (вкл)

Паропровод

Участки ГВС

						Схема теплоснабжения г. Мурманска					
Изм.	Коп.	уч.	Лист	Ндок.	Подп.	Дата	Схема тепловых сетей Существующее положение				
							Стадия	Лист	Листов		