



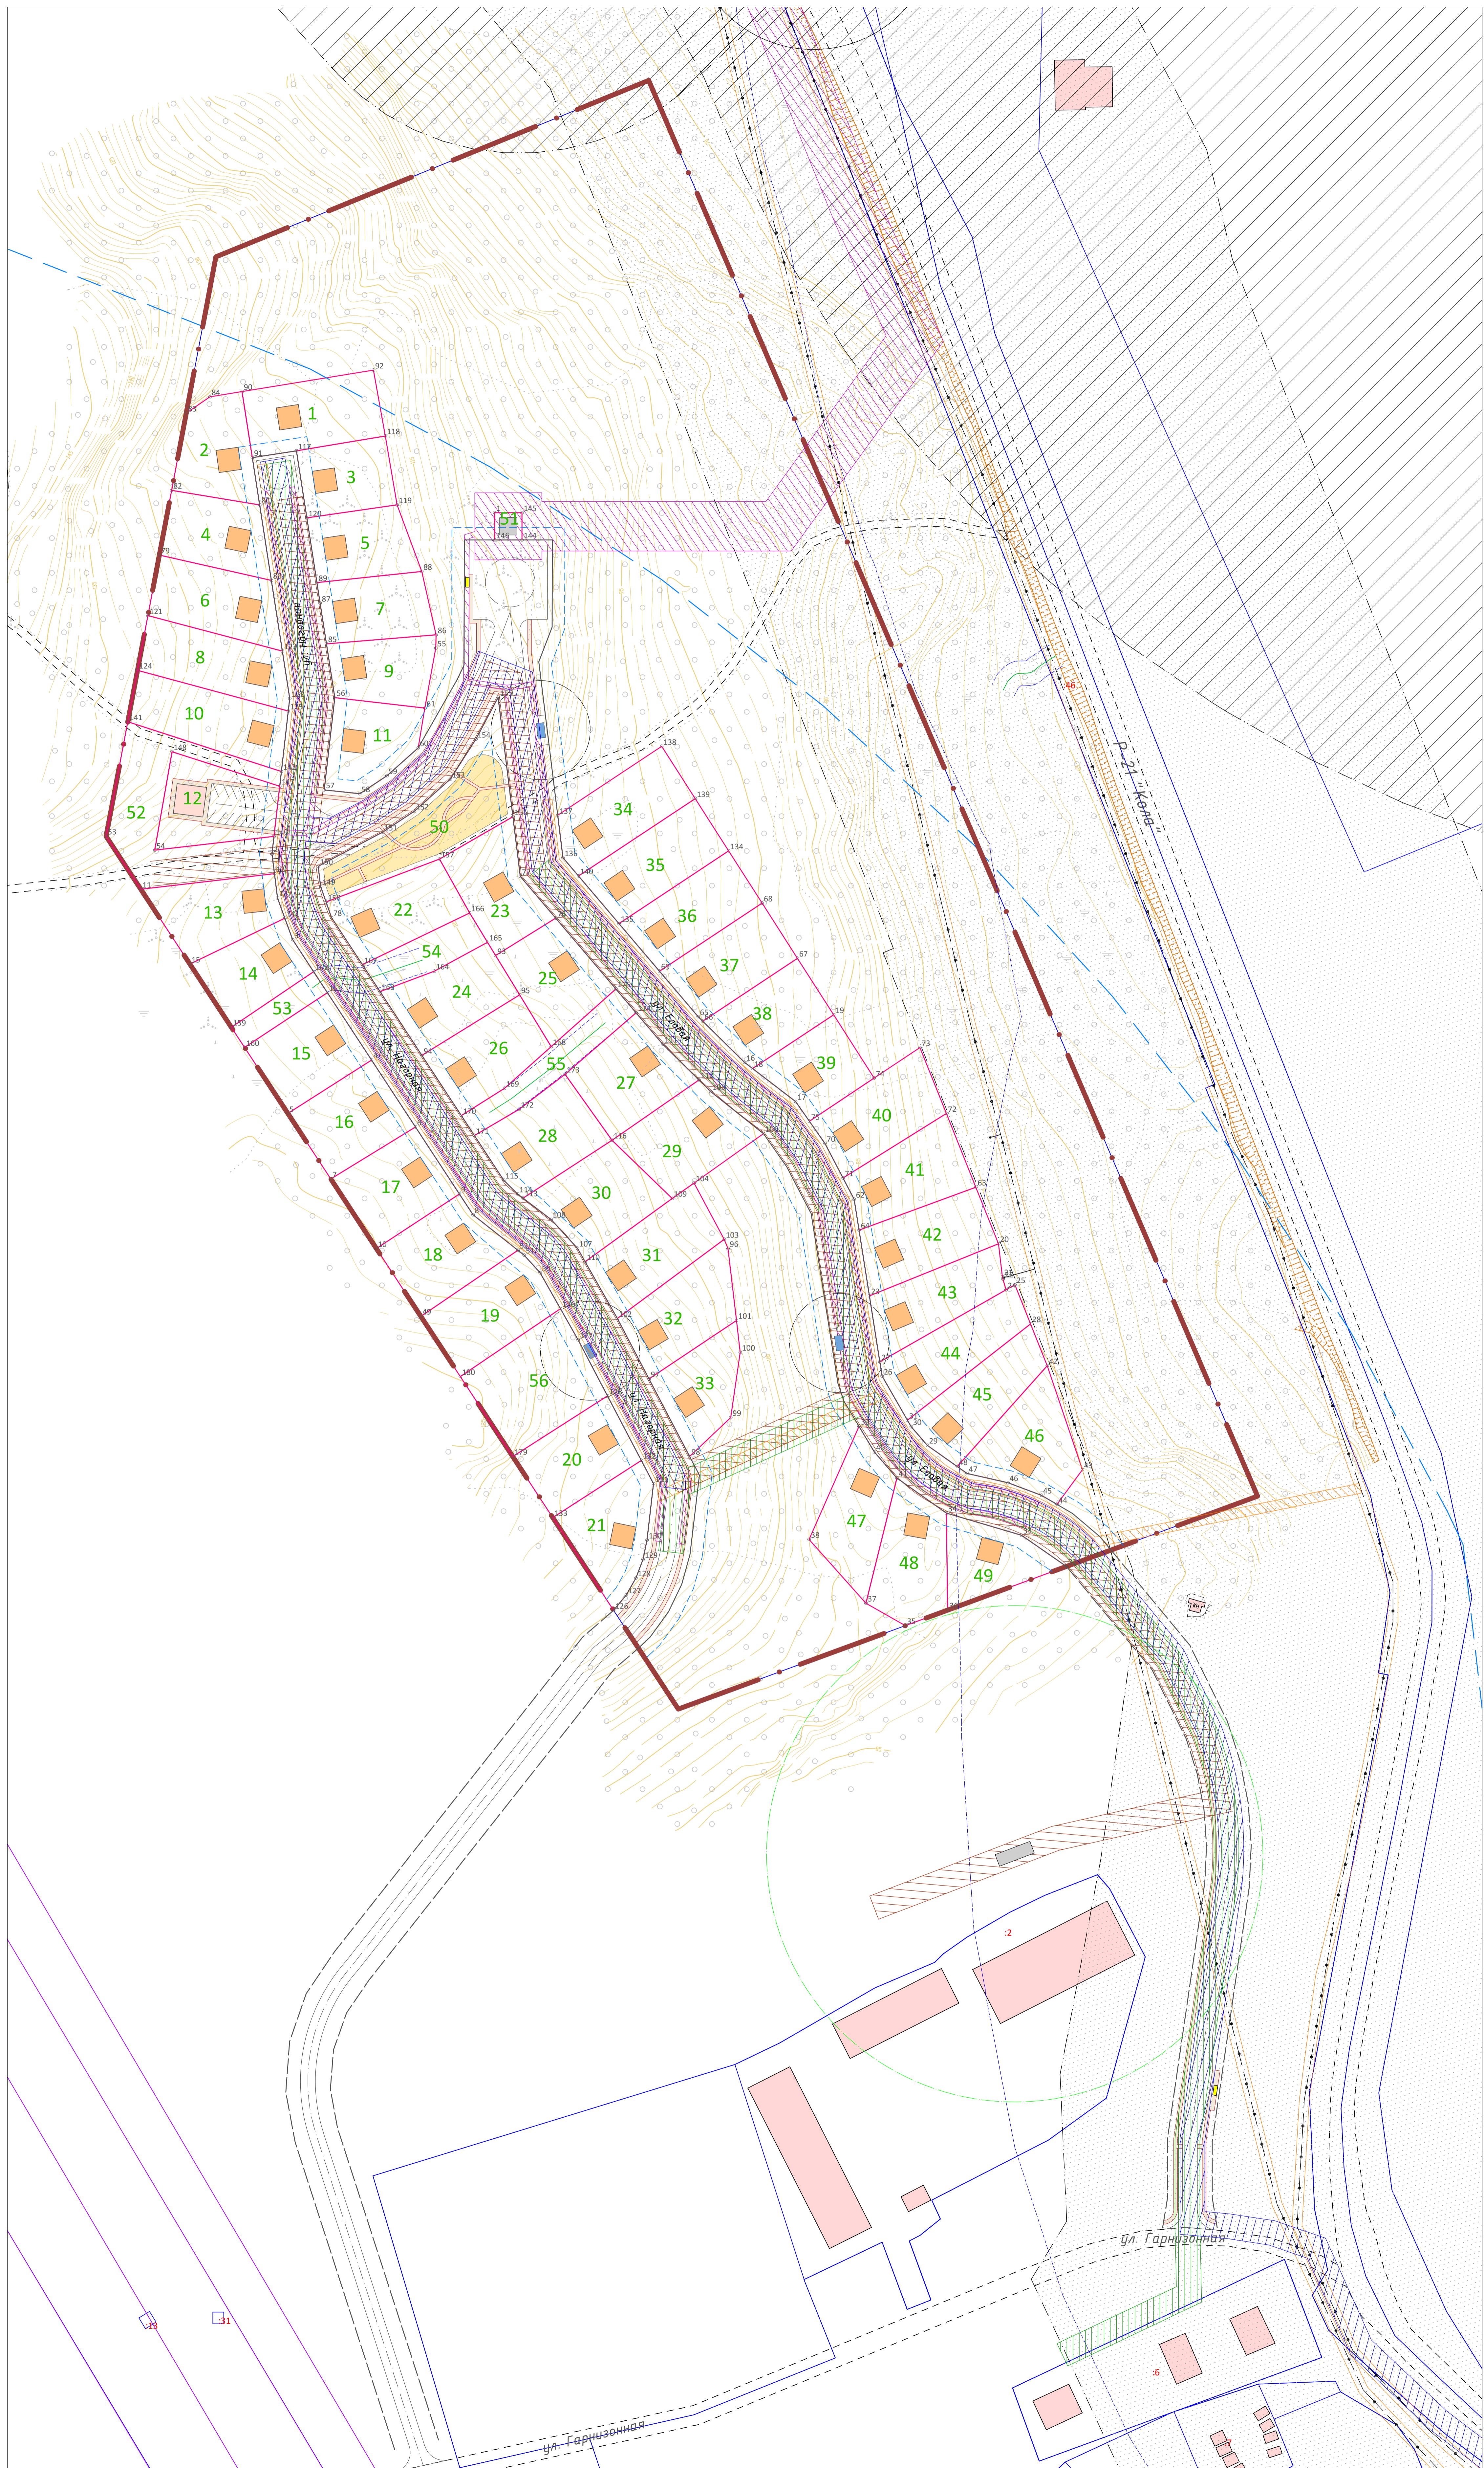

## ЧЕРТЕЖ МЕЖЕВАНИЯ ТЕРРИТОРИИ

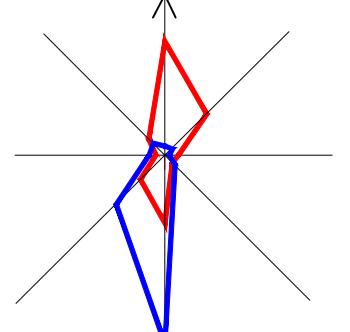

## УСЛОВНЫЕ ОБОЗНАЧЕНИЯ

Граница проектируемой территории
Границы земельных участков, учтенных в ГКН
Красные линии
Перспективные красные линии
Здания, строения, сооружения существующие
Здания жилые проектируемые
Здания общественно-деловые проектируемые
Сооружения инженерной инфраструктуры проектируемые
Площадки для спорта, отдыха, детские площадки проектируемые
Площадки для сбора ТБО проектируемые
Улично-дорожная сеть существующая
Улично-дорожная сеть проектируемая
Тротуары проектируемые
Границы образуемых земельных участков
Леворотные точки образуемых земельных участков
Номер по эксплуатации
Зоны с особыми условиями использования территории
Водоохранная зона Кольского залива и ручьев
Третий пояс санитарной охраны источника питьевого водоснабжения
Санитарно-защитные зоны
Отступ от городской магистрали до зоны жилой застройки (100м)
Нормативные отступы от площадок для сбора и временного хранения ТБО до жилых зданий
Санитарно-защитная зона от проектируемых очистных сооружений ливневой канализации
Охранные зоны объектов электросетевого хозяйства существующая
Охранные зоны объектов электросетевого хозяйства проектируемая
Охранные зоны сетей связи существующая
Охранные зоны сетей связи проектируемая
Охранные зоны сетей канализации проектируемая
Охранные зоны ливневой канализации проектируемая
Охранные зоны сетей водоснабжения проектируемая

## ЭКСПЛУАТАЦИЯ ОБРАЗУЕМЫХ ЗЕМЕЛЬНЫХ УЧАСТКОВ

№ участка	Вид разрешенного использования	Площадь, кв.м.
1	Объекты индивидуального жилищного строительства (1-3 этаж) с пригодностью участками	1459.46
2	Объекты индивидуального жилищного строительства (1-3 этаж) с пригодностью участками	1165.76
3	Объекты индивидуального жилищного строительства (1-3 этаж) с пригодностью участками	1023.37
4	Объекты индивидуального жилищного строительства (1-3 этаж) с пригодностью участками	1139.01
5	Объекты индивидуального жилищного строительства (1-3 этаж) с пригодностью участками	1073.81
6	Объекты индивидуального жилищного строительства (1-3 этаж) с пригодностью участками	1374.21
7	Объекты индивидуального жилищного строительства (1-3 этаж) с пригодностью участками	1093.27
8	Объекты индивидуального жилищного строительства (1-3 этаж) с пригодностью участками	1353.22
9	Объекты индивидуального жилищного строительства (1-3 этаж) с пригодностью участками	1040.71
10	Объекты индивидуального жилищного строительства (1-3 этаж) с пригодностью участками	1443.02
11	Объекты индивидуального жилищного строительства (1-3 этаж) с пригодностью участками	1130.47
12	Предприятия различной отрасли и общественного питания в проектируемых жилых районах, в соответствии с проектом планировки территории	1387.61
13	Объекты индивидуального жилищного строительства (1-3 этаж) с пригодностью участками	1245.59
14	Объекты индивидуального жилищного строительства (1-3 этаж) с пригодностью участками	1111.87
15	Объекты индивидуального жилищного строительства (1-3 этаж) с пригодностью участками	1285.83
16	Объекты индивидуального жилищного строительства (1-3 этаж) с пригодностью участками	1275.78
17	Объекты индивидуального жилищного строительства (1-3 этаж) с пригодностью участками	1315.74
18	Объекты индивидуального жилищного строительства (1-3 этаж) с пригодностью участками	1374.66
19	Объекты индивидуального жилищного строительства (1-3 этаж) с пригодностью участками	1245.63
20	Объекты индивидуального жилищного строительства (1-3 этаж) с пригодностью участками	1387.82
21	Объекты индивидуального жилищного строительства (1-3 этаж) с пригодностью участками	1315.59
22	Объекты индивидуального жилищного строительства (1-3 этаж) с пригодностью участками	1310.41
23	Объекты индивидуального жилищного строительства (1-3 этаж) с пригодностью участками	1254.68
24	Объекты индивидуального жилищного строительства (1-3 этаж) с пригодностью участками	1259.34
25	Объекты индивидуального жилищного строительства (1-3 этаж) с пригодностью участками	1263.92
26	Объекты индивидуального жилищного строительства (1-3 этаж) с пригодностью участками	1263.02
27	Объекты индивидуального жилищного строительства (1-3 этаж) с пригодностью участками	1370.82
28	Объекты индивидуального жилищного строительства (1-3 этаж) с пригодностью участками	1288.35
29	Объекты индивидуального жилищного строительства (1-3 этаж) с пригодностью участками	1434.02
30	Объекты индивидуального жилищного строительства (1-3 этаж) с пригодностью участками	1243.71
31	Объекты индивидуального жилищного строительства (1-3 этаж) с пригодностью участками	1392.13
32	Объекты индивидуального жилищного строительства (1-3 этаж) с пригодностью участками	1377.69
33	Объекты индивидуального жилищного строительства (1-3 этаж) с пригодностью участками	1093.08
34	Объекты индивидуального жилищного строительства (1-3 этаж) с пригодностью участками	1370.88
35	Объекты индивидуального жилищного строительства (1-3 этаж) с пригодностью участками	1367.40
36	Объекты индивидуального жилищного строительства (1-3 этаж) с пригодностью участками	1282.04
37	Объекты индивидуального жилищного строительства (1-3 этаж) с пригодностью участками	1263.13
38	Объекты индивидуального жилищного строительства (1-3 этаж) с пригодностью участками	1153.21
39	Объекты индивидуального жилищного строительства (1-3 этаж) с пригодностью участками	1037.98
40	Объекты индивидуального жилищного строительства (1-3 этаж) с пригодностью участками	1390.08
41	Объекты индивидуального жилищного строительства (1-3 этаж) с пригодностью участками	1302.94
42	Объекты индивидуального жилищного строительства (1-3 этаж) с пригодностью участками	1347.73
43	Объекты индивидуального жилищного строительства (1-3 этаж) с пригодностью участками	1246.12
44	Объекты индивидуального жилищного строительства (1-3 этаж) с пригодностью участками	1346.55
45	Объекты индивидуального жилищного строительства (1-3 этаж) с пригодностью участками	1324.78
46	Объекты индивидуального жилищного строительства (1-3 этаж) с пригодностью участками	1387.57
47	Объекты индивидуального жилищного строительства (1-3 этаж) с пригодностью участками	1280.99
48	Объекты индивидуального жилищного строительства (1-3 этаж) с пригодностью участками	1360.27
49	Объекты индивидуального жилищного строительства (1-3 этаж) с пригодностью участками	1048.91
50	Объекты благоустройства жилых районов	2016.98
51	Объекты инженерно-технического обеспечения, необходимые для обслуживания территориальной зоны	129.26
52	Объекты индивидуального жилищного строительства (1-3 этаж) с пригодностью участками	2132.12
53	Зеленые насаждения	396.29
54	Объекты индивидуального жилищного строительства (1-3 этаж) с пригодностью участками	674.36
55	Объекты индивидуального жилищного строительства (1-3 этаж) с пригодностью участками	925.91
56	Объекты индивидуального жилищного строительства (1-3 этаж) с пригодностью участками	1846.46

## 3864-КЕМ-ГМ

Имя, фамилия, должность	Дата	Проект планировки и застройки территории с северной стороны от перекрестка ул. Гарнизонная и улицы Р-21 «Южный» Сортавала - Петрозаводск - Мурманск - Нечкас - г. Борисоглебск Карелия в Приморском административном округе города Петрозаводска	Стандарт	Листов
Григорьев, Александр	06.2016			
Федорова, Валентина	06.2016			
Рук. отдела Генплана	06.2016			
Рук. проекции Сильченко	06.2016			
ГИП Кобзарев	06.2016			
Директор Яромаш	06.2016			
		Чертеж нежилой территории № 11 000	ООО "Национальный земельный фонд"	