
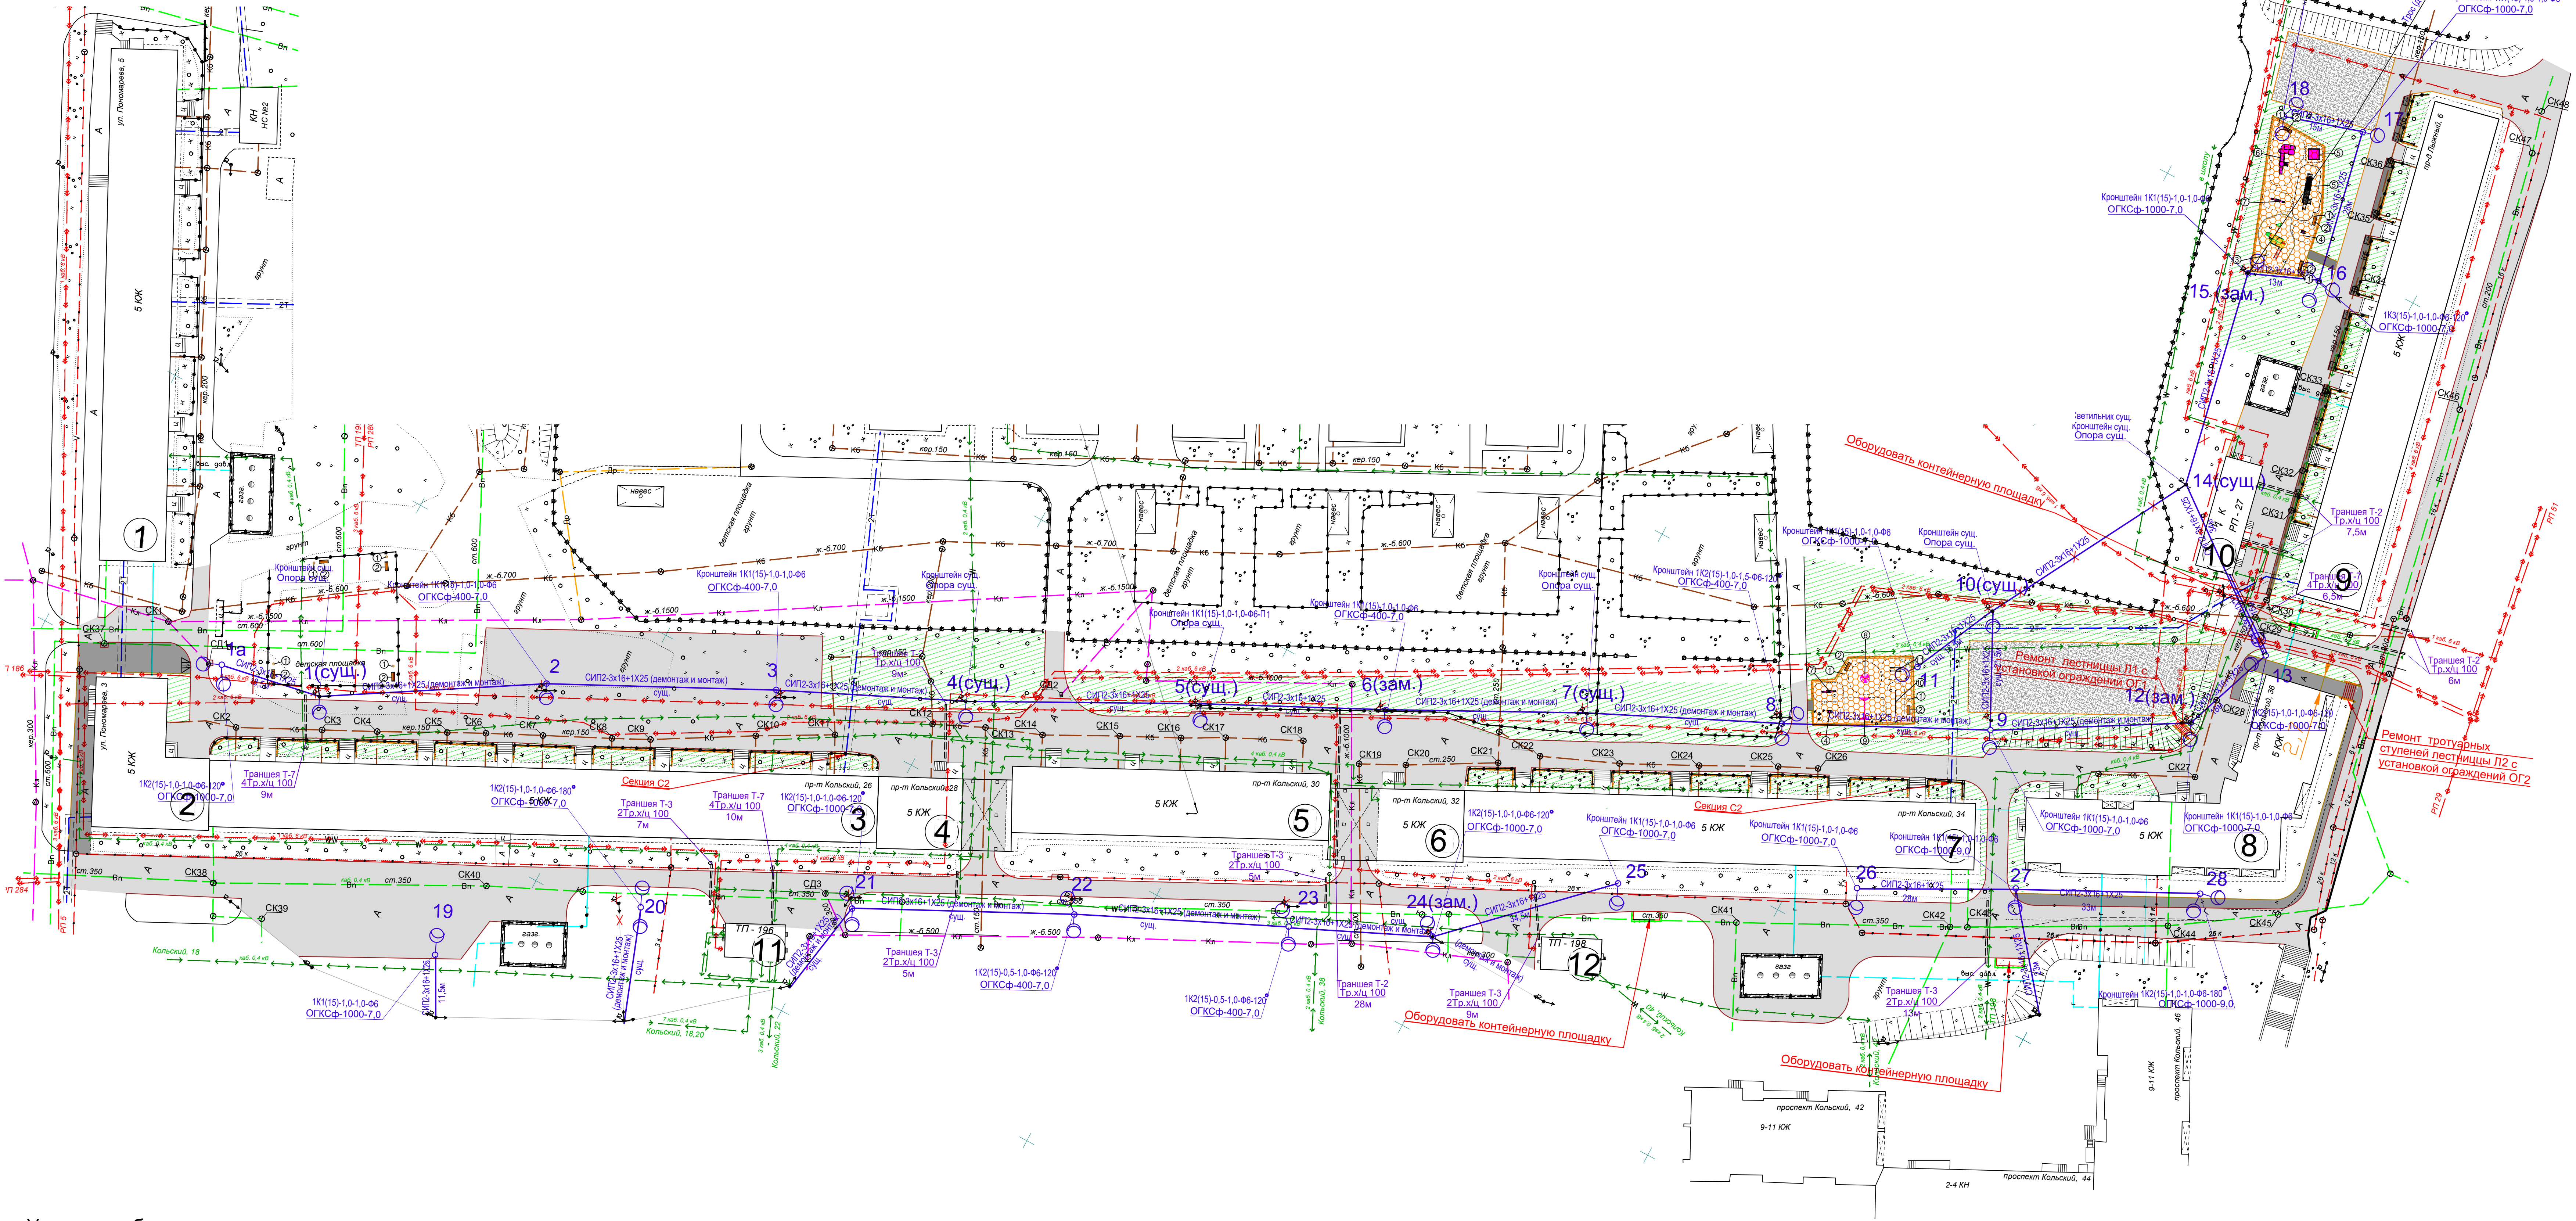


Схема планировочной организации земельного участка
1:500

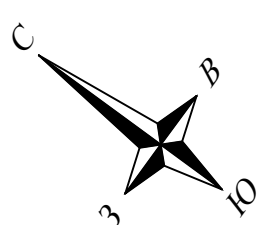

Экспликация зданий и сооружений

№ по плану	Наименование	Примечания
1	Многоквартирный жилой дом, ул. Пономарева, д. 5	Сущ.
2	Многоквартирный жилой дом, ул. Пономарева, д. 3	Сущ.
4	Многоквартирный жилой дом, Кольский пр-т, д. 28	Сущ.
5	Многоквартирный жилой дом, Кольский пр-т, д. 30	Сущ.
6	Многоквартирный жилой дом, Кольский пр-т, д. 32	Сущ.
7	Многоквартирный жилой дом, Кольский пр-т, д. 34	Сущ.
8	Многоквартирный жилой дом, Кольский пр-т, д. 36	Сущ.
9	Многоквартирный жилой дом, Лыный пр-д, д. 6	Сущ.
10	ТП-27	Сущ.
11	ТП-196	Сущ.
12	ТП-198	Сущ.

Ведомость малых архитектурных форм и переносных изделий

Поз.	Обозначение	Наименование	Кол-во	Примечание
1		Урна для мусора	9	
2		Скамейка, l=1,6 м	9	
3		Детский игровой комплекс (6-12 лет)	1	
4		Качалка на пружине	2	
5		Песочница	1	
6		Детский игровой комплекс (3-6 лет)	1	
7		Качалка-баланси́р средняя	2	
8		Карусель	1	
9		Качели на деревянных стойках с силовой сеткой	1	
10		Турник тройной	1	
11		Брусья классические	1	
12		Посаженые с газончиком		

Условные обозначения:

- проектируемое асфальтобетонное покрытие проезжей части;

- проектируемое асфальтобетонное покрытие тротуара;

- проектируемое покрытие из ФАМ;

- устройство бортового камня;

- проектируемая просмоленная доска на ребро;

1

2

<