


Схема планировочной организации земельного участка

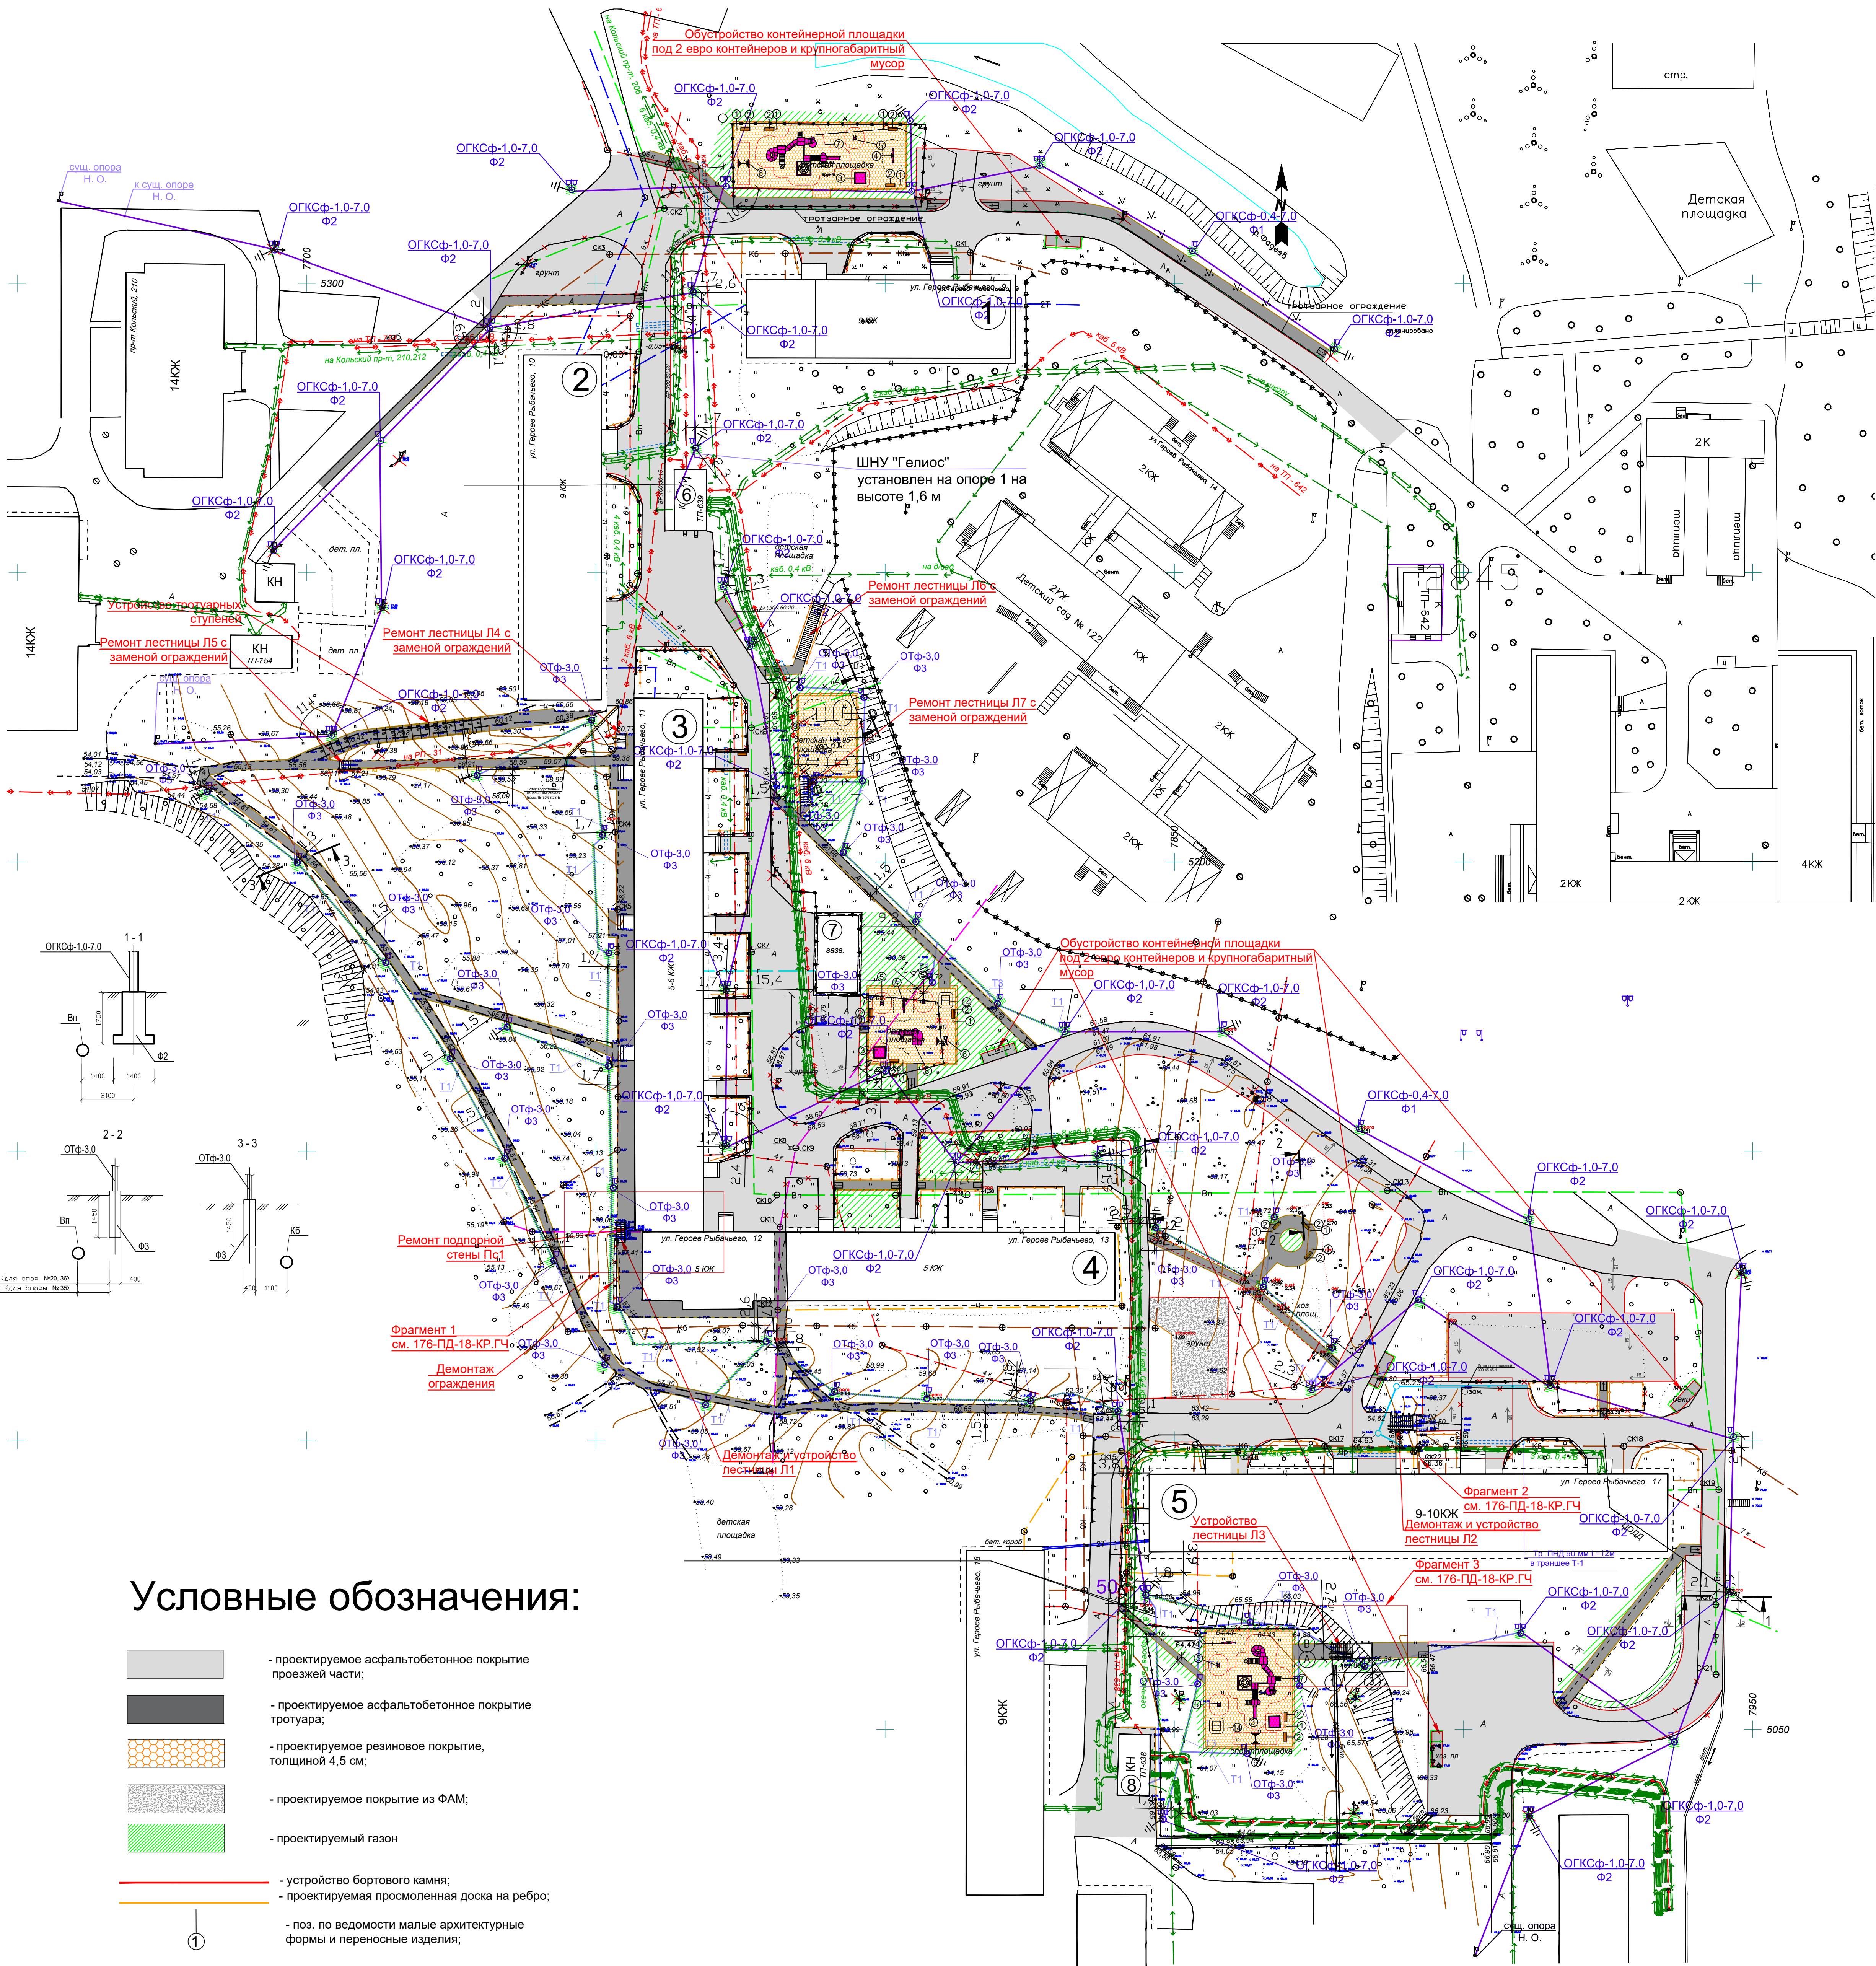

Условные обозначения:

- проектируемое асфальтобетонное покрытие проезжей части;
- проектируемое асфальтобетонное покрытие тротуара;
- проектируемое резиновое покрытие, толщиной 4,5 см;
- проектируемое покрытие из ФАМ;
- проектируемый газон
- устройство бортового камня;
- проектируемая просмоленная доска на ребро;
- поз. по ведомости малые архитектурные формы и переносные изделия;
- проектируемое газонное ограждение;
- проектируемое тротуарное ограждение;
- существующий газопровод;
- существующий водопровод;
- существующая надземная тепловая сеть;
- существующая сеть бытовой канализации;
- существующие электрокабели высокого напряжения;
- существующие сети связи;
- существующая подземная тепловая сеть;
- демонтируемые элементы;
- существующие электрокабели низкого напряжения;
- существующая дренажная сеть;
- резервные трубы
- Проектируемая опора освещения с двумя и более светильниками;
- Проектируемая опора освещения с одним светильником;
- проектируемая ливневая канализация;
- проектируемый водоотводный лоток;

Ведомость малых архитектурных форм и переносных изделий

Поз.	Обозначение	Наименование	Кол-во	Примечание
1		Урна для мусора	11	
2		Скамейка, l=1,6 м	12	
3		Песочница	4	004243
4		Качалка-балансир средняя	3	004104
5		Качалка на пружине	5	004162 и 004126
6		Качели на деревянных стойках с оцинкованной балкой	3	004144
7		Детский игровой комплекс (6-12 лет)	2	005557
8		Детский игровой комплекс (3-7 лет)	1	005104
9		Брусья классические	2	006442
10		Турник тройной	1	006434
11		Скамья для пресса горизонтальная	1	006444
12		Скамья для пресса	1	006465
13		Шведская стенка	1	006449
14		Домик-беседка	1	004302

Экспликация зданий и сооружений

№ по плану	Наименование	Примечания
1	Многоквартирный жилой дом, ул. Героев Рыбачего, д. 9	Сущ.
2	Многоквартирный жилой дом, ул. Героев Рыбачего, д. 10	Сущ.
3	Многоквартирный жилой дом, ул. Героев Рыбачего, д. 11	Сущ.
4	Многоквартирный жилой дом, ул. Героев Рыбачего, д. 13	Сущ.
5	Многоквартирный жилой дом, ул. Героев Рыбачего, д. 17	Сущ.
6	ТП-639	Сущ.
7	Газгольдер	Сущ.
8	ТП-638	Сущ.

176-ПД-18-ПЗУ.ГЧ

Капитальный ремонт дворовых территорий домов №9, 10, 11, 12, 13, 17 по ул. Героев Рыбачего

Изм.	Кол.уч.	Лист	№ док.	подпись	дата
Составил	Харитонов				
Проверил					
Н. контр.	Рыбкова				

Схема планировочной организации земельного участка М 1:500	ММБУ "УДХ"
--	------------

стадия	лист	листов
П	2	