

**ДОКУМЕНТАЦИЯ ПО ПЛАНИРОВКЕ ТЕРРИТОРИИ
ОБЪЕКТА**

**Строительство и реконструкция
участков автомобильной дороги Р-21 «Кола»
Санкт-Петербург – Петрозаводск – Мурманск – Печенга -
граница с Королевством Норвегия. Реконструкция
автомобильной дороги Санкт-Петербург – Петрозаводск –
Мурманск – Печенга – граница с Королевством Норвегия.
Подъезд к г. Мурманск на участке км 14+297 – км 19+027,
Мурманская область**

**МАТЕРИАЛЫ ПО ОБОСНОВАНИЮ ПРОЕКТА
МЕЖЕВАНИЯ ТЕРРИТОРИИ**

180/ПИР/18-ПЗ 5.2


Вологда 2019

Но- мер тома	Обозначение	Наименование	Приме- чание
		РАЗДЕЛ 1 «Пояснительная записка»	
1.1	180/ПИР/18-ПЗ1	Часть 1 «Общая пояснительная записка»	
1.2	180/ПИР/18-ПЗ2	Часть 2 «Исходно-разрешительная документация»	
		Часть 3 «Проект планировки территории. Основная часть»	
1.3.1	180/ПИР/18-ПЗ3.1	Книга 1 «Графическая часть»	
1.3.2	180/ПИР/18-ПЗ3.2	Книга 2 «Положение о размещении линейных объектов»	
		Часть 4 «Проект планировки территории. Материалы по обоснованию»	
1.4.1	180/ПИР/18-ПЗ4.1	Книга 1 «Графическая часть»	
1.4.2	180/ПИР/18-ПЗ4.2	Книга 2 «Пояснительная записка»	
		Часть 5 «Проект межевания территории»	
1.5.1	180/ПИР/18-ПЗ5.1	Книга 1 «Основная часть»	
1.5.2	180/ПИР/18-ПЗ5.2	Книга 2 «Материалы по обоснованию проекта»	
1.6	180/ПИР/18-ПЗ6	Часть 6 «Схема резервирования земель»	
1.7	180/ПИР/18-ПЗ7	Часть 7 «Схема планировочной организации земельных участков»	
1.8	180/ПИР/18-ПЗ8	Часть 8 «Варианты проектных решений»	
		РАЗДЕЛ 2 «Проект полосы отвода»	
2.1	180/ПИР/18-ППО1	Часть 1 «Характеристика трассы. План, продольный и поперечный профиль автомобильной дороги»	ЛПТП
		Часть 2 «Обоснование изъятия и предоставления земельных участков»	
2.2.1	180/ПИР/18-ППО2.1	Книга 1 «Схема занимаемых земель. Проект территориального землеустройства»	
2.2.2	180/ПИР/18-ППО2.2	Книга 2 «Имущественно-правовая инвентаризация»	
2.2.3	180/ПИР/18-ППО2.3	Книга 3 «Оценка компенсационных затрат по автомобильной дороге»	
		Часть 3 «Переустройство коммуникаций»	
		Книга 1 «Переустройство электрических сетей»	
2.3.1.1	180/ПИР/18-ППО3.1.1	Глава 1 «Переустройство ВЛ 35 - 150 кВ»	

Взам. инв. №						
Подпись и дата						
Инв. № ориг.	180/ПИР/18-СП					
	Изм.	Кол.у	Лист	№ док	Подпись	Дата
	Разработал	Гончарик М.Н				3.09.18
	Проверил	Гончарик М.Н				3.09.18
	Н. контр.	Шанина И.В.				3.09.18
Состав проекта						
			Стадия	Лист	Листов	
			П	1	3	
ООО «ПИИ «Севзапдорпроект»						

Но- мер тома	Обозначение	Наименование	Приме- чание
2.3.1.2	180/ПИР/18-ППОЗ.1.2	Глава 2 «Переустройство электрических сетей 0,4-6 кВ МО РФ»	
2.3.1.3	180/ПИР/18-ППОЗ.1.3	Глава 3 «Переустройство электрических сетей 0,4-6 кВ ПО «СЭС» Филиал ПАО «МРСК Северо-Запада»	
2.3.1.4	180/ПИР/18-ППОЗ.1.4	Глава 4 «Переустройство электрических сетей 0,4-6 кВ»	
		Книга 2 Переустройство сетей связи	
2.3.2.1	180/ПИР/18-ППОЗ.2.1	Глава 1 «Переустройство сетей связи ПАО «Ростелеком»	
2.3.2.2	180/ПИР/18-ППОЗ.2.2	Глава 2 «Переустройство сетей связи АО «Воентелеком»	
		РАЗДЕЛ 3 «Технологические и конструктивные решения линейного объекта. Искусственные сооружения»	
		Часть 1 «Автомобильная дорога»	
3.1.1	180/ПИР/18-ТКР1.1	Книга 2 «Инженерная подготовка территории»	
3.1.2	180/ПИР/18-ТКР1.2	Книга 3 «Технологические и конструктивные решения автомобильной дороги»	ЛПТП
		Часть 2 «Искусственные сооружения»	
3.2.1	180/ПИР/18-ТКР2.1	Книга 1 «Малые искусственные сооружения»	ЛПТП
3.2.2	180/ПИР/18-ТКР2.2	Книга 2 «Искусственные сооружения»	ЛПТП
3.2.3	180/ПИР/18-ТКР2.3	Книга 3 «Шумозащитные экраны»	СЗДП
3.3	180/ПИР/18-ТКР3	Часть 3 «Организация дорожного движения»	ЛПТП
3.4	180/ПИР/18-ТКР4	Часть 4 «Очистные сооружения»	
		Часть 5 «Наружное освещение»	
3.5.1	180/ПИР/18-ТКР5.1	Книга 1 «Электроснабжение»	
3.5.2	180/ПИР/18-ТКР5.2	Книга 2 «Наружное освещение»	
		РАЗДЕЛ 5 «Проект организации строительства»	
		Часть 1 «Проект организации строительства автомобильной дороги»	
5.1.1	180/ПИР/18-ПОС1.1	Книга 1 «Проект организации строительства автомобильной дороги»	ЛПТП
5.1.2	180/ПИР/18-ПОС1.2	Книга 2 «Организация дорожного движения на период производства работ»	
5.1.3	180/ПИР/18-ПОС1.3	Книга 3 «Буровзрывные работы»	
5.2	180/ПИР/18-ПОС2	Часть 2 «Искусственные сооружения»	ЛПТП
6	180/ПИР/18-ПОД	РАЗДЕЛ 6 «Проект организации работ по сносу (демонтажу) линейного объекта»	

Изм.	Кол.уч.	Лист	№ док	Подпись	Дата	180/ПИР/18-СП	Лист
							2

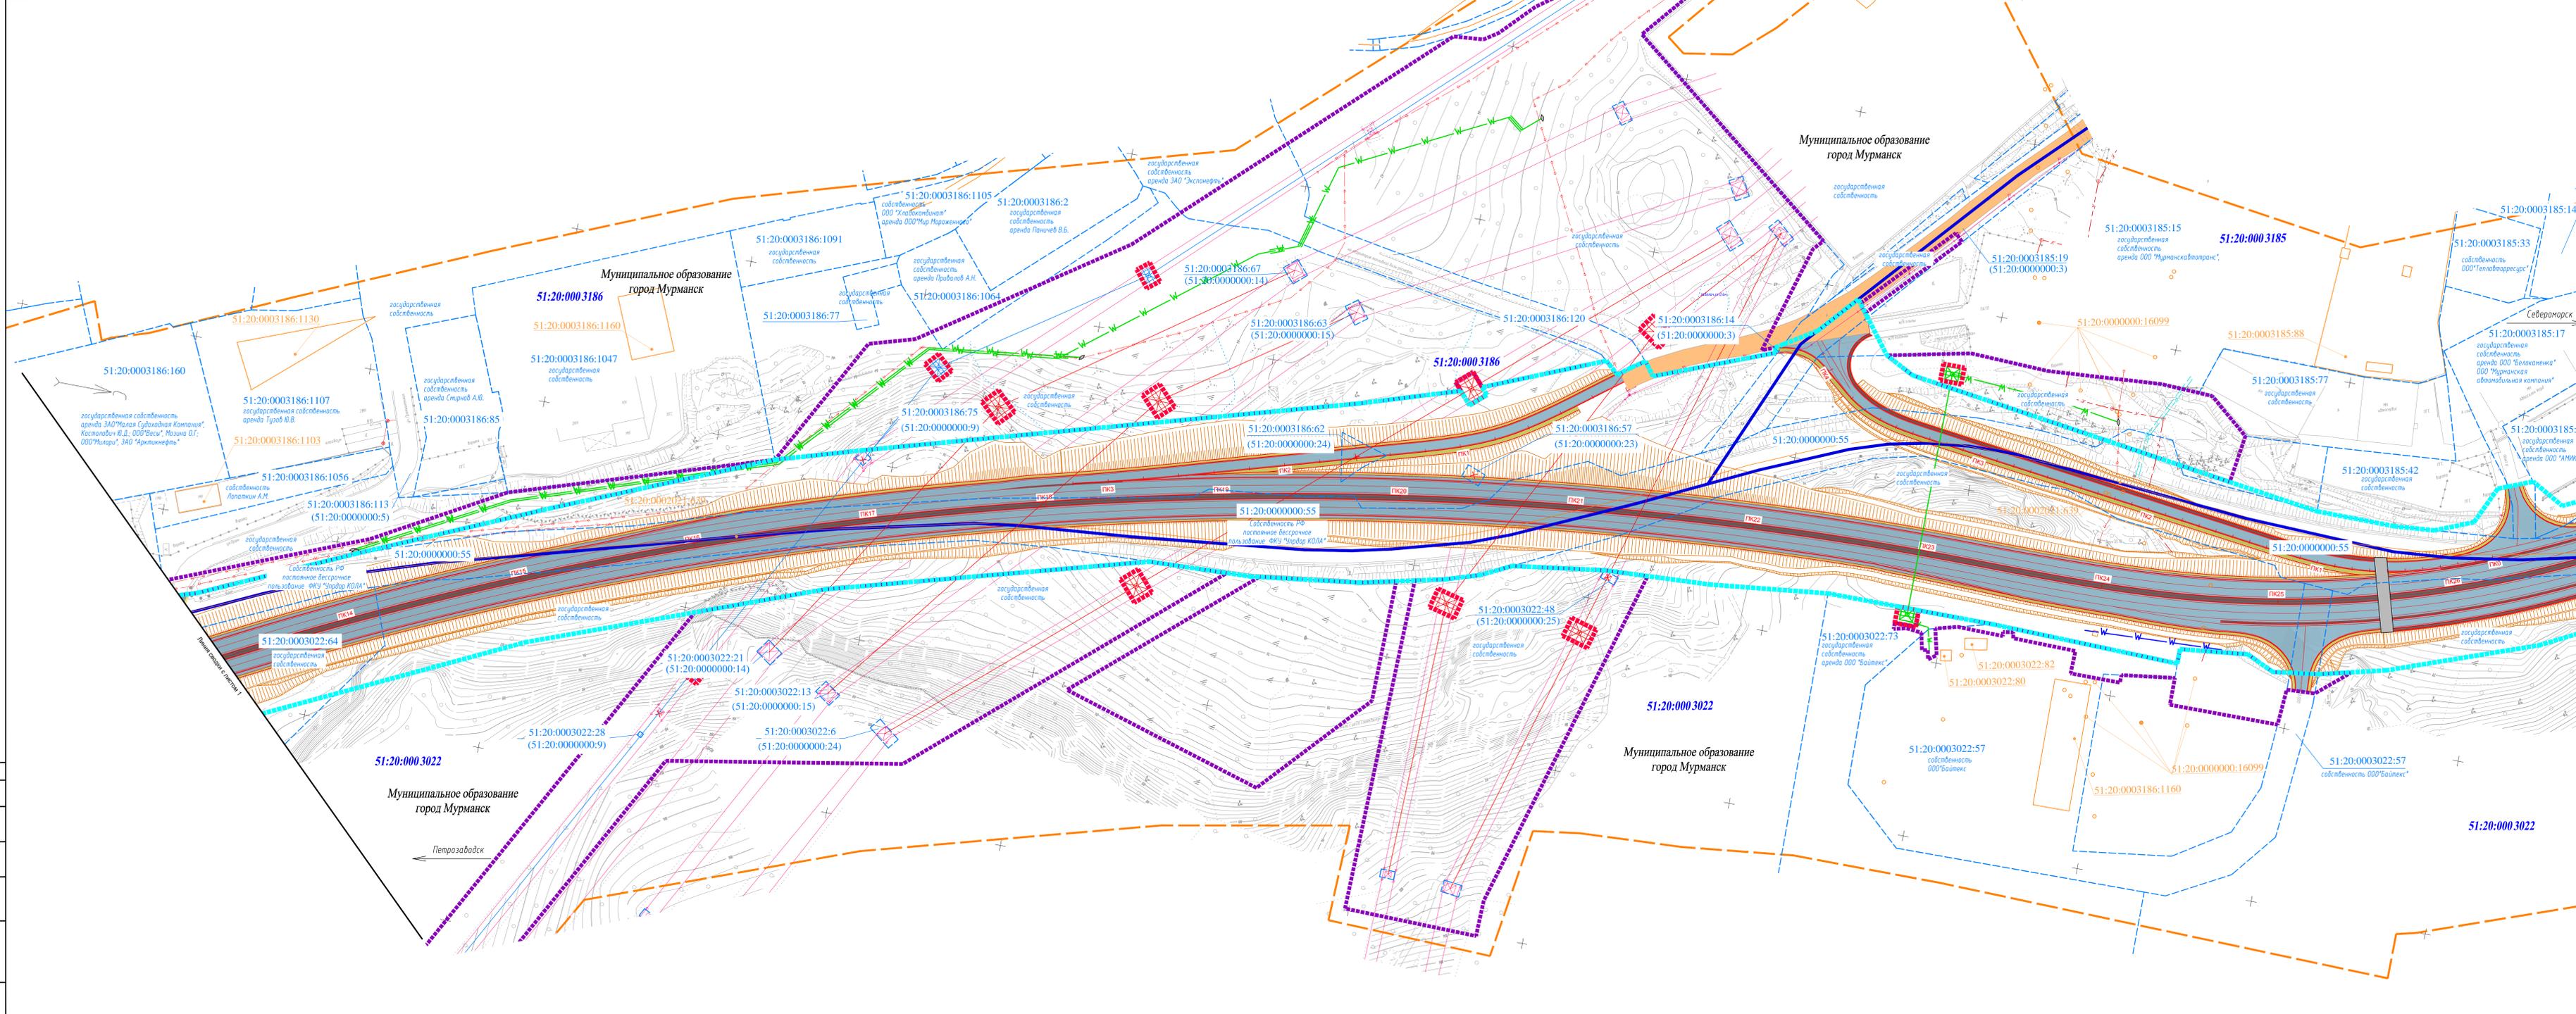



Условные обозначения:

	ось проектируемой трассы
	обозначение номера кадастрового квартала
	обозначение кадастрового номера земельного участка
	обозначение кадастрового номера объекта капитального строительства
	автономная дорога федерального значения
	проектируемый подземный пешеходный переход
	автономные дороги, проезды местного значения
	железная дорога
	аэродром
	вагуны, скатение скальных пород
	Инженерно-технические сети
	канализация
	сети бытовой канализации
	существующий водопровод
	Электроснабжение:
	опора освещения
	линия электропередач 0,4 кВ
	линия электропередач 35 кВ
	линия электропередач 110-150 кВ
	кабель высокой напряженности
	кабельная линия электропередач КЛ 6 кВ, подлежащие переносу из зоны планируемого размещения объекта капитального строительства
	линия электропередач ВЛ 35 кВ, подлежащие переносу из зоны планируемого размещения объекта капитального строительства
	линия электропередач ВЛ 150 кВ, подлежащие переносу из зоны планируемого размещения объекта капитального строительства
	линия электропередач ВЛ 6 кВ, подлежащие переносу из зоны планируемого размещения объекта капитального строительства
	линия электропередач ВЛ 0,4 кВ, подлежащие переносу из зоны планируемого размещения объекта капитального строительства
	линия электропередач ВЛ 0,4 кВ, подлежащие переносу из зоны планируемого размещения объекта капитального строительства
	Установленные границы:
	границы зоны планируемого размещения объекта капитального строительства федерального значения
	границы зоны планируемого размещения объекта капитального строительства (постоянное занятие)
	границы зоны планируемого размещения линейного объекта капитального строительства
	границы зоны планируемого размещения объекта капитального строительства
	границы проектируемой территории
	границы кадастровых кварталов
	границы земельных участков, сведения о которых содержатся в ЕГРН
	границы контура объекта капитального строительства, сведения о котором содержатся в ЕГРН

Примечание:

1. Система координат МСК-51
2. Система высот Балтийская 1977 года
3. Топографическая съемка сентябрь 2018 года
4. Сведения о границах преемственности филиал ВГТУ «Федеральная кадастровая палата Федерального агентства геодезической регистрации, кадастра и картографии» по Мурманской области
5. Документы территориального планирования муниципальных образований:
 - а) Генеральный план Муниципального образования город Мурманск, утвержденный решением Совета депутатов города Мурманска №7-85 от 25.06.2009 г., в ред. решения Совета депутатов города Мурманска от 24.12.2018 N 21-231
 - б) Генеральный план Муниципального образования ЗАТО город Североморск, утвержденный решением Совета депутатов ЗАТО город Североморск №417 от 11.06.2013 г.

180/ТИР/18-ПЗ 5.2		Справочник и репертуарный указатель автомобильной дороги «Т-21 Тон»	
Секция «Петрозаводск - Мурманск - Мурманск»		Секция «Петрозаводск - Мурманск - Мурманск»	
Исполнитель	Лист	Всего листов	Лист
Разработчик	Лист	Всего листов	Лист
Проверка	Лист	Всего листов	Лист
Исполнитель	Лист	Всего листов	Лист

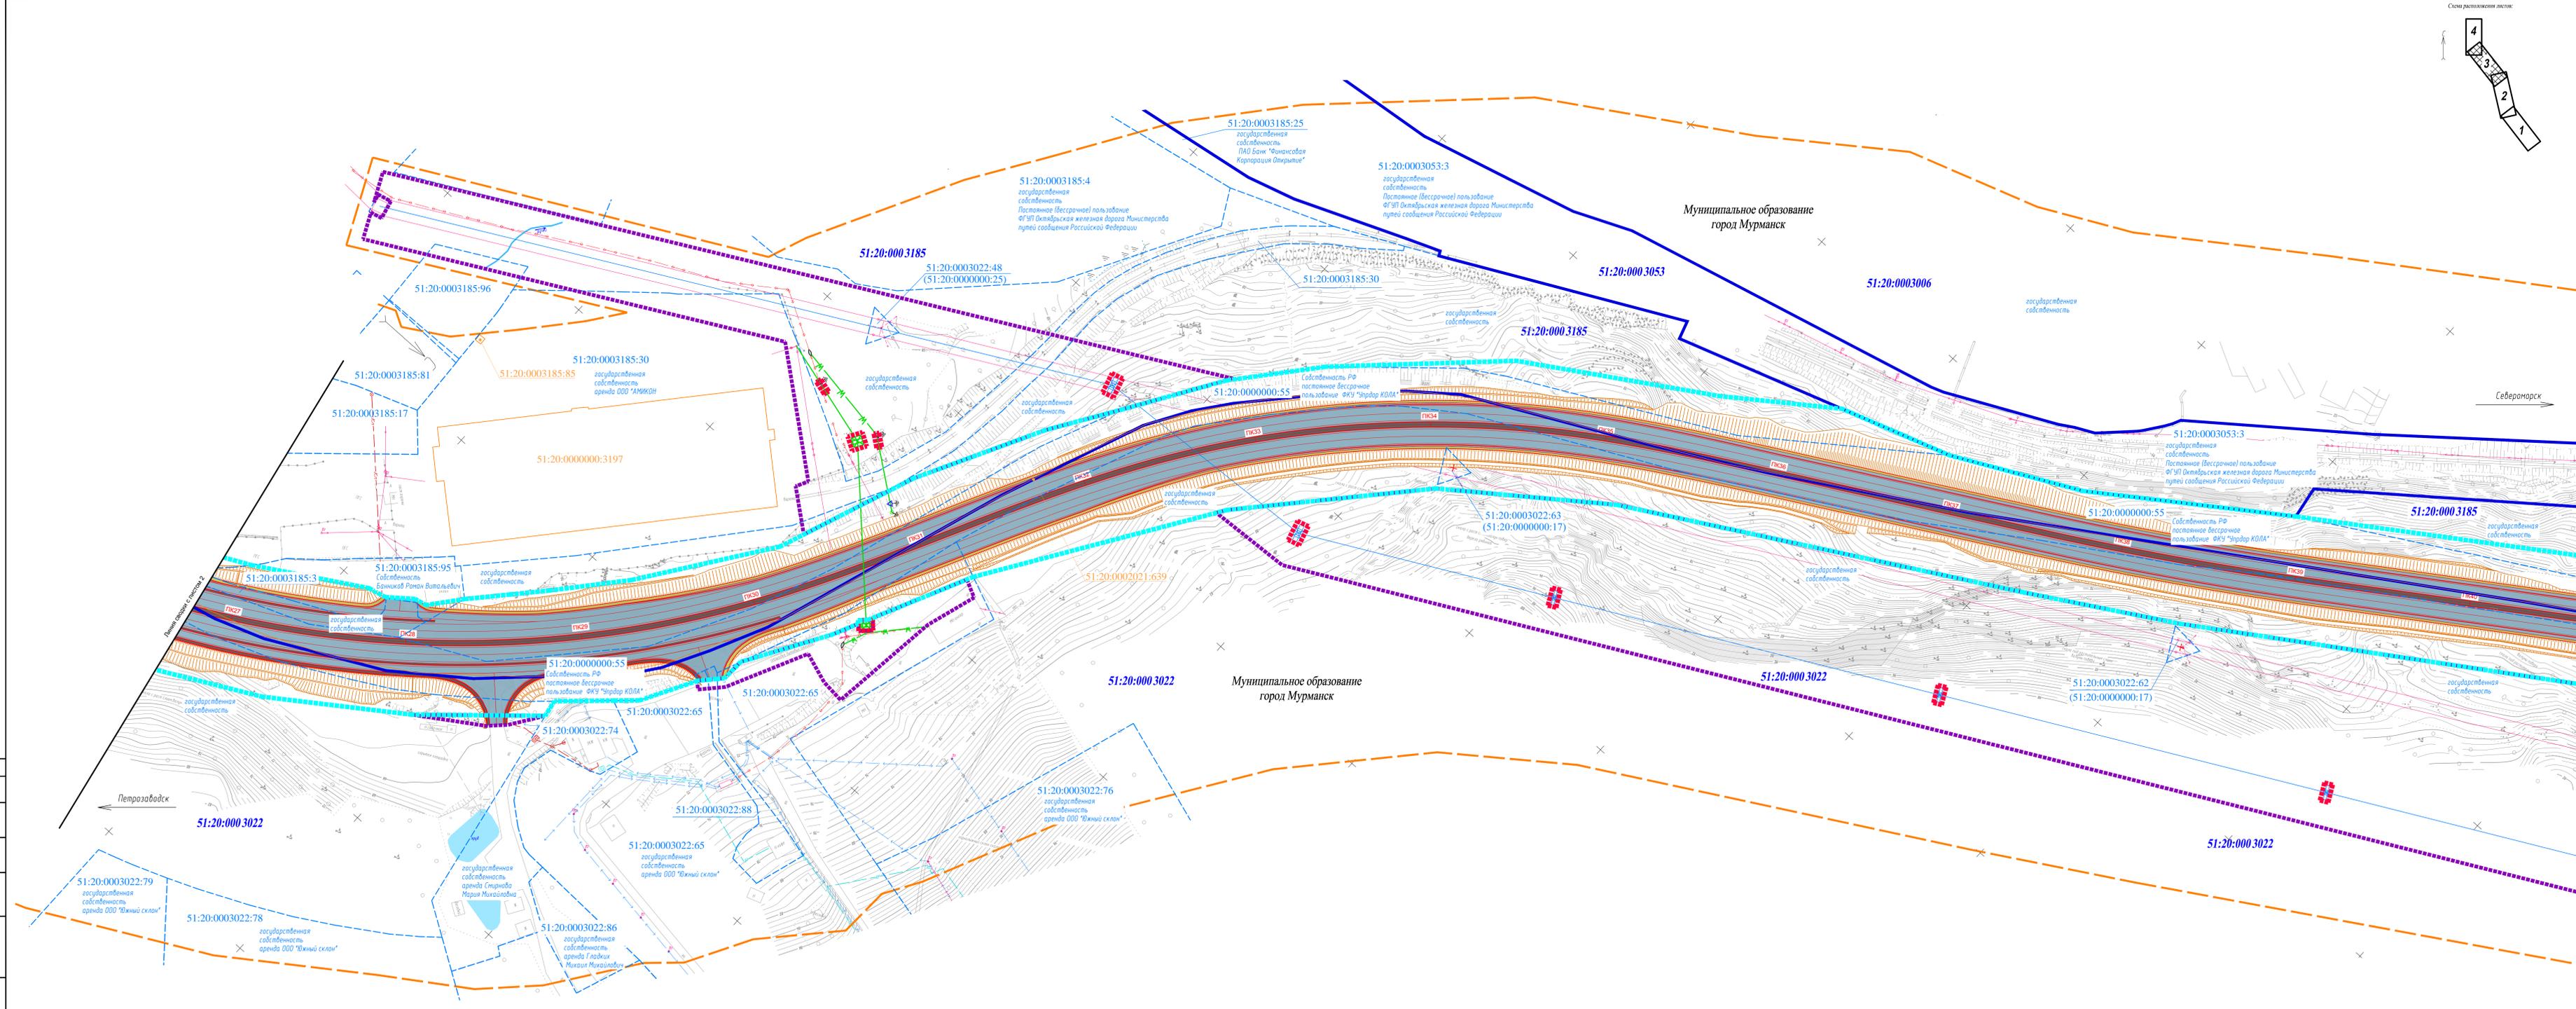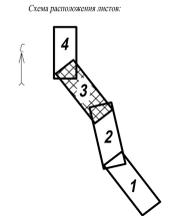

Условные обозначения:

	ось проектируемой трассы
	обозначение номера кадастрового квартала
	обозначение кадастрового номера земельного участка
	обозначение кадастрового номера объекта капитального строительства
	автономная дорога федерального значения
	железная дорога
	ограждения
	вазучи
Инженерно-технические сети	
	колодезь канализации
	сети бытовых канализации
	сети линейной канализации
	существующий водопровод
Электрообъемники:	
	опора освещения
	линия электропередач 0,4 кВ
	линия электропередач 6-10кВ
	линия электропередач 35 кВ
	линия связи
	кабель низкого напряжения
	кабель высокого напряжения
	линии электропередач ВЛ 6 кВ, подлежащие переносу из зоны планируемого размещения объекта капитального строительства
	кабельная линия электропередач КЛ 6 кВ, подлежащие переносу из зоны планируемого размещения объекта капитального строительства
	перекрестные опоры ВЛ 0,4-6 кВ
	линии электропередач ВЛ 35 кВ, подлежащие переносу из зоны планируемого размещения объекта капитального строительства
Условные обозначения границ:	
	границы зоны планируемого размещения объекта капитального строительства федерального значения
	границы зоны планируемого размещения линейного объекта, подлежащего переносу из зоны планируемого размещения объекта капитального строительства (полостные здания)
	границы зоны планируемого размещения линейного объекта, подлежащего переносу из зоны планируемого размещения объекта капитального строительства
	границы проектируемой территории
	границы кадастровых кварталов
	границы земельных участков, сведения о которых содержатся в ЕГРН
	границы водного объекта
	границы контура объекта капитального строительства, сведения о котором содержатся в ЕГРН
	водный объект

Примечание:

1. Система координат МСК-51
2. Система высот Балтийская 1977 года
3. Топографическая съемка сентября 2018 года
4. Система о границах предоставлены филиал ФГБУ «Федеральная кадастровая палата Федеральной службы государственной регистрации, кадастра и картографии по Мурманской области
5. Документы территориального планирования муниципальных образований:
 - а) Генеральный план Муниципального образования города Мурманска, утвержденный решением Совета депутатов города Мурманска №67-85 от 25.06.2009 г., в ред. решения Совета депутатов города Мурманска от 24.12.2016 № 21-231
 - б) Генеральный план Муниципального образования ЗАТО города Североморск, утвержденный решением Совета депутатов ЗАТО города Североморск №417 от 11.06.2013 г.


180/ТИР/18-ПЗ 5.2

Исполнитель:	С.И.И.	Дата:	21.12.18
Проверил:	В.А.В.	Дата:	21.12.18
Инженер:	И.В.И.	Дата:	21.12.18

Проект не является завершающим. Материалы по обоснованию.


Состав:	ДТП	Лист:	3
Листов:	3	Лист:	3

Схема границ существующих земельных участков и объектов капитального строительства № 180/ТИР/18-ПЗ 5.2

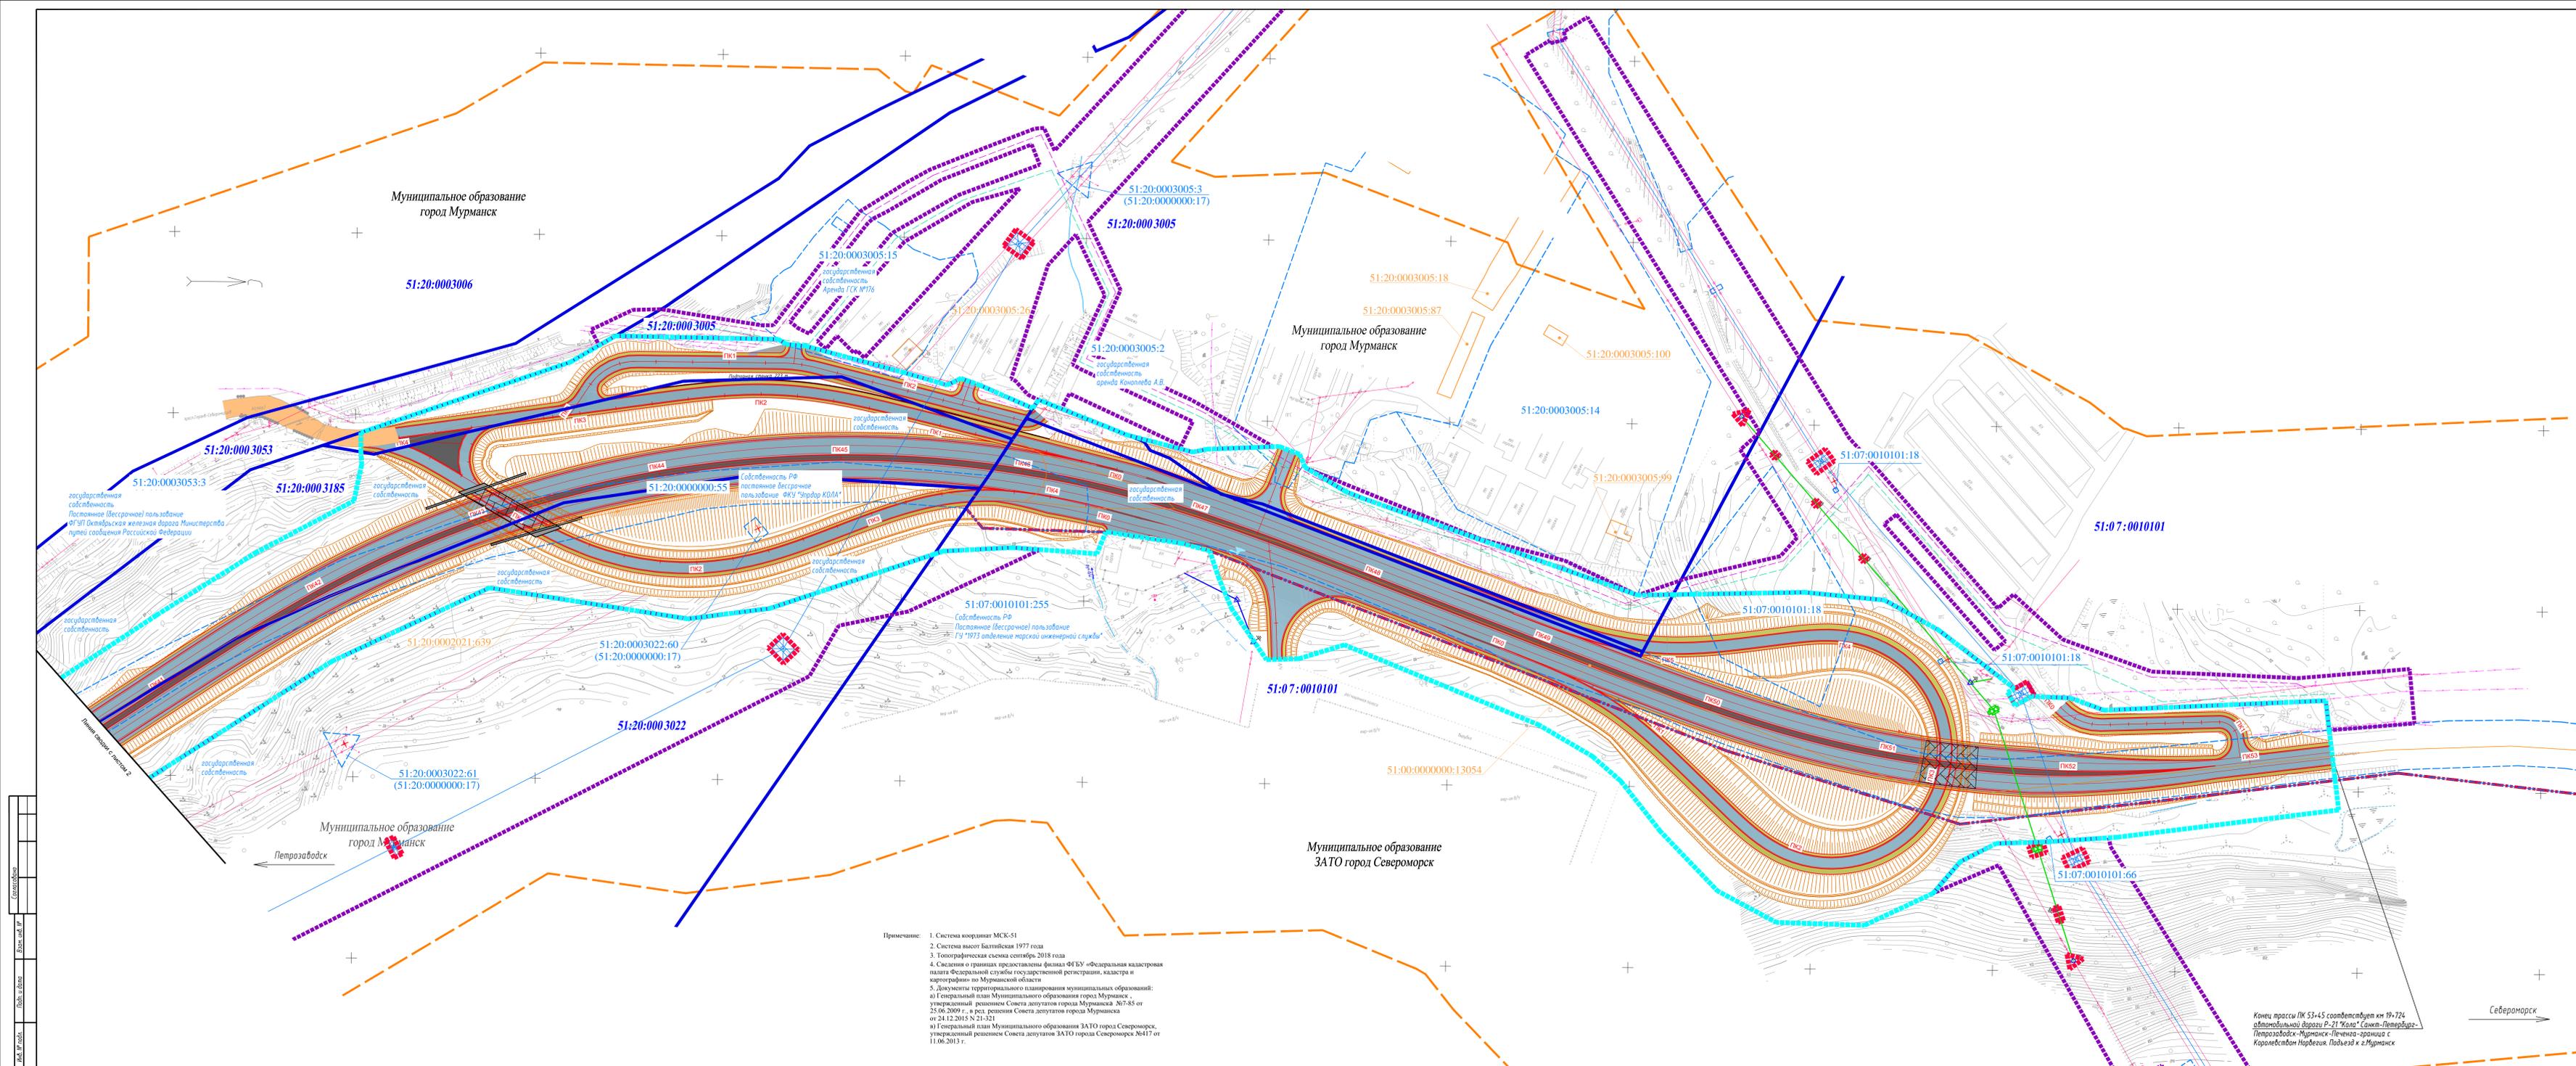

Условные обозначения:

	ось проектируемой трассы
	обозначение номера кадастрового квартала
	обозначение кадастрового номера земельного участка
	обозначение кадастрового номера объекта капитального строительства
	автомагистральная дорога федерального значения
	автомобильные дороги, проезды местного значения
	железная дорога
	ограждения
	валуны
	леерное ограждение
	проектируемый трубопровод
	опора проектируемого трубопровода
Электроосвещение:	
	опора освещения
	линия электропередач 0,4 кВ
	линия электропередач 35 кВ
	линия связи
	кабель низкого напряжения
	линия электропередач ВЛ 35 кВ, подлежащие переносу из зоны планируемого размещения объекта капитального строительства
	линия электропередач ВЛ 6 кВ, подлежащие переносу из зоны планируемого размещения объекта капитального строительства
	пересуточные опоры ВЛ 0,4-6 кВ
	линия электропередач ВЛ 0,4 кВ, подлежащие переносу из зоны планируемого размещения объекта капитального строительства
	Связь:
	кабельный столбик
	кабельные линии связи, подлежащие переносу из зоны планируемого размещения объекта капитального строительства
Условные обозначения границ:	
	границы зоны планируемого размещения объекта капитального строительства
	границы зоны планируемого размещения объекта федерального значения
	границы зоны планируемого размещения объекта государственного значения
	границы зоны планируемого размещения объекта государственного значения (постоянное занятие)
	границы зоны планируемого размещения объекта государственного значения, подлежащие переносу из зоны планируемого размещения объекта капитального строительства
	граница проектируемой территории
	границы кадастровых кварталов
	границы земельных участков, сведения о которых содержатся в ЕГРН
	границы водного объекта
	границы муниципальных образований
	границы контроля объекта капитального строительства, сведения о котором содержатся в ЕГРН

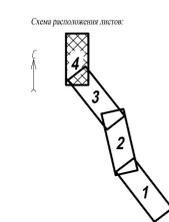

Примечание:

1. Система координат: МСК-51
2. Система высот: Баднянская 1977 года
3. Топографическая съемка сентября 2018 года
4. Сведения о границах предоставлены филиалом ФГБУ «Федеральная кадастровая палата Федеральной службы государственной регистрации, кадастра и картографии» по Мурманской области.
5. Документы территориального планирования муниципальных образований:
 - а) Генеральный план Муниципального образования город Мурманск, утвержденный решением Совета депутатов города Мурманска №67/88 от 25.06.2009 г., в ред. решения Совета депутатов города Мурманска от 24.12.2015 N 21-321
 - б) Генеральный план Муниципального образования ЗАТО город Североморск, утвержденный решением Совета депутатов ЗАТО города Североморск №6417 от 11.06.2013 г.

Конец трассы ПК 51-45 соответствует км 19+724 автомобильной дороги Р-21 "Кала" Санкт-Петербург - Петрозаводск - Мурманск - Печенга - граница с Карелией Мурманск, Подъезд к г. Мурманск

180/ПВР/18-ПЗ 5.2		Строительство и реконструкция участка автомобильной дороги Р-21 "Кала" Санкт-Петербург - Петрозаводск - Мурманск - Печенга - граница с Карелией Мурманск - Печенга - граница с Карелией Мурманск, Подъезд к г. Мурманск	
Исполнитель	Лист	Масштаб	Дата
Петрова И.В.	180/ПЗ	1:1000	18.12.18
Проверил	Выполнил	Подпись	Дата
Иванов И.В.	Иванов И.В.	Иванов И.В.	18.12.18
Смета границ существующих земельных участков и объектов капитального строительства № 180/000		Страна	Лист
		ДПТ	4
		ООО "ПИИ "Севералстрой"	



АДМИНИСТРАЦИЯ
ГОРОДА МУРМАНСКА

КОМИТЕТ ГРАДОСТРОИТЕЛЬСТВА
И ТЕРРИТОРИАЛЬНОГО РАЗВИТИЯ

проспект Ленина, 77, г. Мурманск, 183012
тел. / факс (815-2) 45-67-98,
(815-2) 45-35-40 (доб. 111)

e-mail: murmangrad@citymurmansk.ru

ОКПО 64703377, ОГРН 1105190000871

ИНН 5190913076, КПП 519001001

20.09.2018

№ 14-04-19/6080

на № 1595 от 12.09.2018

Директору ООО «ПТИ
«Севзапдорпроект»

М.А. Образцову

ул. Ударников, д. 18,
г. Вологда, 160000

office@szdp.ru

Администрация города Мурманска
на № 7740 от 12.09.2018

О предоставлении сведений

Уважаемый Михаил Адольфович!

Рассмотрев по поручению администрации города Мурманска Ваше обращение о предоставлении сведений о наличии (отсутствии) в районе объекта «Строительство и реконструкция участков автомобильной дороги Р-21 «Кола» Санкт-Петербург - Петрозаводск - Мурманск - Печенга - граница с Королевством Норвегия. Реконструкция автомобильной дороги Р-21 «Кола» Санкт-Петербург - Петрозаводск - Мурманск - Печенга - граница с Королевством Норвегия. Подъезд к г. Мурманску км 14 + 297 - км 19 + 027, Мурманская область» водозаборов (поверхностных и подземных) для хозяйственно-питьевого водоснабжения и зон их санитарной охраны комитет градостроительства и территориального развития администрации города Мурманск (далее – Комитет) сообщает.

По сведениям информационной системы обеспечения градостроительной деятельности на территории муниципального образования город Мурманск, ведение которой осуществляется Комитетом, расстояние от начала трассы участка реконструкции автомобильной дороги до:


- водохранилища озера Большое, используемого в качестве поверхностного источника водоснабжения, составляет ~ 177 м;
- границы водоохранной зоны озера Большое составляет ~ 127 м;
- границы первого пояса зоны санитарной охраны (строгого режима) озера Большое составляет ~ 80 м.

Водозабор оз. Большое, включающий в себя русловой водозабор, насосные станции I и II подъема, располагается более чем в 500 метрах от участка реконструкции.



Карта использования территории М 1:10000, на которой отображены зоны санитарной охраны поверхностных источников водоснабжения, размещена на официальном сайте администрации города Мурманска www.citymurmansk.ru в разделе структурные подразделения/Комитет градостроительства и территориального развития/Градостроительная деятельность/Генеральный план муниципального образования город Мурманск.

Председатель комитета

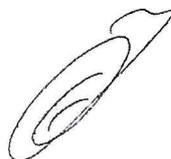

Ю.В. Зюзина



АДМИНИСТРАЦИЯ
ГОРОДА МУРМАНСКА

**КОМИТЕТ ГРАДОСТРОИТЕЛЬСТВА
И ТЕРРИТОРИАЛЬНОГО РАЗВИТИЯ**

проспект Ленина, 77, г. Мурманск, 183012
тел. / факс (815-2) 45-67-98,
(815-2) 45-35-40 (доб. 111)
e-mail: murmangrad@citymurmansk.ru
ОКПО 64703377, ОГРН 1105190000871
ИНН 5190913076, КПП 519001001

14. 11. 2018

№ 14-04-19/ 4524

на № 1825 от 11.10.2018

Первому заместителю директора
ООО «ПИИ «Севзапдорпроект»

С.Ф. Рогову

ул. Ударников, д. 18,
г. Вологда, 160000

office@szdp.ru

Администрация города Мурманска
на № 9272 от 02.11.2018

О предоставлении сведений

Уважаемый Сергей Федорович!


Рассмотрев по поручению главы администрации города Мурманска Ваше обращение о предоставлении сведений о размещении участка проектирования объекта: «Строительство и реконструкция участков автомобильной дороги Р-21 «Кола» Санкт-Петербург - Петрозаводск - Мурманск - Печенга - граница с Королевством Норвегия. Реконструкция автомобильной дороги Р-21 «Кола» Санкт-Петербург - Петрозаводск - Мурманск - Печенга - граница с Королевством Норвегия. Подъезд к г. Мурманску км 14 + 297 - км 19 + 027, Мурманская область» в границах (вне) границ округов санитарной охраны лечебно-оздоровительных местностей, курортов и природных лечебных ресурсов комитет градостроительства и территориального развития администрации города Мурманска (далее – Комитет) сообщает.

По сведениям информационной системы обеспечения градостроительной деятельности на территории муниципального образования город Мурманск, ведение которой осуществляется Комитетом, участок проектирования размещен вне границ округов санитарной охраны лечебно-оздоровительных местностей, курортов и природных лечебных ресурсов.

Председатель комитета

Ю.В. Зюзина

Н.В. Олонкина, (8152) 45-85-30 д.133

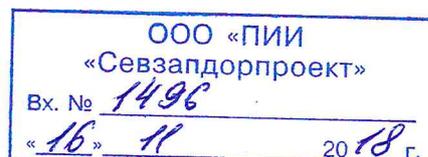



АДМИНИСТРАЦИЯ
ГОРОДА МУРМАНСКА

**КОМИТЕТ ГРАДОСТРОИТЕЛЬСТВА
И ТЕРРИТОРИАЛЬНОГО РАЗВИТИЯ**

проспект Ленина, 77, г. Мурманск, 183012
тел. / факс (815-2) 45-67-98,
(815-2) 45-35-40 (доб. 111)
e-mail: murmangrad@citymurmansk.ru
ОКПО 64703377, ОГРН 1105190000871
ИНН 5190913076, КПП 519001001

14.12.2018 № 14-04-19/8380

на № 2187 от 04.12.2018

Директору
ООО «ПИИ «Севзапдорпроект»

М.А. Образцову

ул. Ударников, д. 18,
г. Вологда, 160000

office@szdp.ru

О предоставлении информации

Уважаемый Михаил Адольфович!

Рассмотрев Ваше обращение о предоставлении сведений для подготовки проекта планировки и проекта межевания территории для размещения линейного объекта «Строительство и реконструкция участков автомобильной дороги Р-21 «Кола» Санкт-Петербург - Петрозаводск - Мурманск - Печенга - граница с Королевством Норвегия. Реконструкция автомобильной дороги Р-21 «Кола» Санкт-Петербург - Петрозаводск - Мурманск - Печенга - граница с Королевством Норвегия. Подъезд к г. Мурманск на участке км 14+297 - км 19+027, Мурманская область», комитет градостроительства и территориального развития администрации города Мурманска сообщает следующее.

1. Документация по планировке территории объекта «Реконструкция автомобильной дороги М-18 «Кола» - от Санкт-Петербурга через Петрозаводск, Мурманск, Печенгу до границы с Норвегией (международный автомобильный пункт пропуска «Борисоглебск»). Подъезд к г. Мурманск км 0+00-км 14+297, Мурманская область» утверждена распоряжением Федерального дорожного агентства (Росавтодор) от 10.09.2013 № 1350-р.

Документация по планировке иных территорий, расположенных в районе автомобильной дороги «Р-21 «Кола», не разрабатывалась.

2. Сведения о зарегистрированных обременениях (публичных сервитутах) земельных участков входят в состав сведений Единого Государственного Реестра Недвижимости (ЕГРН). Предоставление выписок из ЕГРН об основных характеристиках и зарегистрированных правах на объекты недвижимости осуществляется Федеральной службой государственной регистрации, кадастра и картографии (Росреестром).

3. Направляем каталоги координат границ земельных участков, образование которых предусмотрено схемами расположения земельных

участков на кадастровом плане территории, утвержденными постановлениями администрации города Мурманска:

- от 21.11.2018 № 4013;
- от 21.11.2018 № 4014;
- от 21.11.2018 № 4015.

4. Красные линии в районе проектируемого объекта установлены постановлениями администрации города Мурманска:

- от 08.07.2016 № 2058;
- от 19.07.2016 № 2191;
- от 02.11.2016 № 3322.

Вышеуказанные постановления (включая схемы красных линий, каталоги координат) размещены на официальном сайте администрации города Мурманска www.citymurmansk.ru в разделе Документы/Постановления/2016 г.

Приложение: по тексту на 1 л. в 1 экз.

Председатель комитета



Ю.В. Зюзина

Каталог координат согласно схеме расположения земельного участка на кадастровом плане территории, утвержденной постановлением администрации города Мурманска от 21.11.2018 № 4013

№	X	Y
1	647940,30	1444607,00
2	647939,65	1444506,08
3	647951,82	1444505,96
4	647986,36	1444487,17
5	648006,77	1444461,57
6	648013,47	1444383,39
7	648102,07	1444387,16
8	648100,18	1444548,71
9	648011,17	1444547,61
10	647940,37	1444607,16
1	647940,30	1444607,00

21000 кв.м

Каталог координат согласно схеме расположения земельного участка на кадастровом плане территории, утвержденной постановлением администрации города Мурманска от 21.11.2018 № 4014

№	X	Y
1	647996,12	1444316,79
2	647997,52	1444376,22
3	647993,43	1444435,58
4	647981,71	1444463,43
5	647950,95	1444483,23
6	647895,66	1444490,58
7	647894,05	1444388,59
8	647934,10	1444383,26
9	647933,89	1444374,96
10	647981,94	1444315,83
1	647996,12	1444316,79

12173 кв.м

Каталог координат согласно схеме расположения земельного участка на кадастровом плане территории, утвержденной постановлением администрации города Мурманска от 21.11.2018 № 4015

№	X	Y
1	647735,40	1444593,70
2	647619,49	1444586,01
3	647645,91	1444426,87
4	647732,70	1444372,40
1	647735,40	1444593,70

19000 кв.м



КОМИТЕТ ПО КУЛЬТУРЕ И ИСКУССТВУ МУРМАНСКОЙ ОБЛАСТИ

ул. С.Перовской, д. 3, г. Мурманск, 183038, тел. (8152) 48 63 19, факс (8152) 77 03 33, E-mail: kultura@gov-murman.ru
ОКПО 00099553, ОГРН 1025100839576, ИНН/КПП 5190109651/519001001

130818

№ 12-05/3109-11А

ООО «ПИИ «Севзапдорпроект»

На № 1293

от 30.07.2018

ул. Ударников, д. 18, г. Вологда,
160000

О предоставлении информации

Комитет по культуре и искусству Мурманской области (далее – Комитет) рассмотрел обращение по вопросу предоставления информации о наличии/отсутствии объектов культурного наследия на территории проектируемого объекта «Строительство и реконструкция участков автомобильной дороги Р-21 «Кола» Санкт-Петербург – Петрозаводск – Мурманск – Печенга – граница с королевством Норвегия. Подъезд к г. Мурманск на участке км 14+295 – км 19+027, Мурманская область» и сообщает следующее.

На обозначенном участке отсутствуют объекты культурного наследия, включенные в единый государственный реестр объектов культурного наследия (памятников истории и культуры) народов Российской Федерации, выявленные объекты культурного наследия.

Указанный земельный участок расположен вне зон охраны и вне защитных зон объектов культурного наследия.

Сведениями о наличии либо отсутствии объектов, обладающих признаками объекта культурного наследия (в т.ч. археологического), Комитет не располагает.

Информируем вас, что в соответствии со ст. 36 Федерального закона от 25.06.2002 № 73-ФЗ «Об объектах культурного наследия (памятниках истории и культуры) народов Российской Федерации» земляные, строительные, хозяйственные и иные работы должны быть немедленно приостановлены исполнителем работ в случае обнаружения объекта, обладающего признаками объекта культурного наследия. Исполнитель работ в течение трех дней со дня их обнаружения обязан направить заявление в письменном виде об указанных объектах в региональный орган охраны объектов культурного наследия.

**И. о. председателя Комитета
по культуре и искусству
Мурманской области**

Матусевич С.В., (815 2) 486579

И.А. Лисовая

ООО «ПИИ «Севзапдорпроект»		
Вх. №	1078	
«27»	08	2018 г.



АДМИНИСТРАЦИЯ
ГОРОДА МУРМАНСКА

**КОМИТЕТ ГРАДОСТРОИТЕЛЬСТВА
И ТЕРРИТОРИАЛЬНОГО РАЗВИТИЯ**

проспект Ленина, 77, г. Мурманск, 183012
тел. / факс (815-2) 45-67-98,
(815-2) 45-35-40 (доб. 111)

е-mail: murmangrad@citymurmansk.ru
ОКПО 64703377, ОГРН 1105190000871

ИНН 5190913076, КПП 519001001

13.08.2018

№ 14-04-19/5636

на № 1296 от 30.07.2018

Первому заместителю директора
ООО «ПИИ «Севзапдорпроект»

С.Ф. Рогову

ул. Ударников, д. 18,
г. Вологда, 160000

office@szdp.ru

Администрация города Мурманска
на № 6763 от 06.08.2018

О предоставлении сведений

Уважаемый Сергей Федорович!


Рассмотрев по поручению администрации города Мурманска Ваше обращение о предоставлении сведений о наличии (отсутствии) особо охраняемых природных территорий (ООПТ) местного значения в районе реконструируемой автомобильной дороги Р-21 «Кола», комитет градостроительства и территориального развития администрации города Мурманск (далее – Комитет) сообщает.

По сведениям информационной системы обеспечения градостроительной деятельности на территории муниципального образования город Мурманск, ведение которой осуществляется Комитетом, в районе проектируемого объекта «Строительство и реконструкция участков автомобильной дороги Р-21 «Кола» Санкт-Петербург - Петрозаводск - Мурманск - Печенга - граница с Королевством Норвегия. Реконструкция автомобильной дороги Р-21 «Кола» Санкт-Петербург - Петрозаводск - Мурманск - Печенга - граница с Королевством Норвегия. Подъезд к г. Мурманску км 14 + 297 - км 19 + 027, Мурманская область» особо охраняемые природные территории местного значения отсутствуют.

Председатель комитета

Ю.В. Зюзина

Н.В. Олонкина, (8152) 45-85-30 д.133

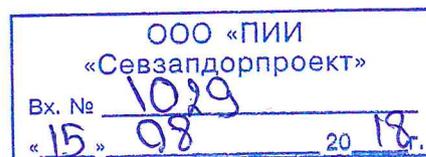



КОМИТЕТ ПО ВЕТЕРИНАРИИ МУРМАНСКОЙ ОБЛАСТИ

ул. Карла Маркса, д.25а, г. Мурманск, 183025
 тел: (8152) 68-68-30, факс: (8152) 68-68-08, E-mail: komvet@gov-murman.ru
 ОКПО 00099671, ОГРН 1025100836530, ИНН/КПП 5190109235/519001001

080818 № 14-03/2968-ак
 на № 1291 от 30.07.2018

Первому заместителю директора
 ООО «ПНИ «Севзапдорпроект»

С.Ф. Рогову

*Сведения об отсутствии
 скотомогильников*

Комитет по ветеринарии Мурманской области (далее – Комитет) информирует об отсутствии в районе расположения объекта: «Строительство и реконструкция участков автомобильной дороги Р-21 «Кола» Санкт-Петербург – Петрозаводск – Мурманск – Печенга – граница с Королевством Норвегия. Реконструкция автомобильной дороги Р-21 «Кола» Санкт-Петербург – Петрозаводск – Мурманск – Печенга – граница с Королевством Норвегия. Подъезд к г. Мурманску на участке км 14+297 – км 19+027, Мурманская область» и прилегающей к нему зоне 1000 м в каждую сторону биотермических ям, скотомогильников и других мест захоронения трупов животных и их санитарно-защитных зон в соответствии с представленным ситуационным планом.

Вместе с тем Комитет сообщает, что на территории Мурманской области имеется 5 (пять) скотомогильников, в том числе 3 (три) сибирязвенных. Перечень скотомогильников на территории Мурманской области представлен в Приложении.

Приложение: на 2 л. в 1 экз.

Председатель Комитета

А.Е. Касаткин

Н.А. Скоморохова
 8 (815 2) 48 78 96

ООО «ПНИ «Севзапдорпроект»		
Вх. №	<u>1001</u>	
«09»	<u>08</u>	20 <u>18</u> г.

Приложение к письму Комитета
по ветеринарии Мурманской области
от _____ № 14-03/

МУРМАНСКАЯ ОБЛАСТЬ									
№ п/п	Местонахождение скотомогильника		Площадь скотомогильника (кв. м)	Количество биотермических ям	Первое захоронение в биологических отходах скотомогильника (год)	Захоронение животных, павших от сибирской язвы (год)	Действующий скотомогильник или «законсервированный»	Соответствие скотомогильни ка ветеринарно- санитарным правилам	Географические координаты объекта
	Район	Муниципальное образование							
1	Кольский	городское поселение Кильдинстрой	на расстоянии 1,8 км от населенного пункта Зверосовхоз, справа от автодороги Мурманск - Санкт-Петербург в направлении сельскохозяйственных полей	9	1954	1954	Законсервированный	Соответствует, ветеринарно- санитарная карточка ведется	N 68.82341, E 033.09439; N 68.82341, E 033.09441; N 68.82339, E 033.09438; N 68.82340, E 033.09437;
2	Кольский	городское поселение Кильдинстрой	на расстоянии 1,8 км от поселка городского типа Кильдинстрой, на удалении слева от автодороги Мурманск - Санкт-Петербург, на удалении 200-250 м от дороги	110	1954	1954	Законсервированный	Соответствует, ветеринарно- санитарная карточка ведется	N 68.78961, E 033. 18631; N 68.78960, E 033. 18620; N 68.78961, E 033. 18618; N 68.78960, E 033. 18619;
3	Печенгский	городское поселение Никель	пгт Никель, ОАО "Животновод Печенги"	1102,12	1957	1957	Законсервированный	Соответствует, ветеринарно- санитарная карточка ведется	N 69.42202, E 030.20682; N 69.42250, E 030.20759; N 69.42250, E 030.20584; N 69.42275, E 030.20628;

4	Ковдорский район	Городской округ Ковдорский район	900 м справа от 57 км автодороги Мурманск — Ковдор на возвышенности, расстоянии 3 км от п. Елекский	10	1	1995	не заборанива лись	Законсервированный	Выведен из эксплуатации	Данные отсутствуют
5	Ковдорский район	Городской округ Ковдорский район	на расстоянии 0,5 км от п. Лейпи	30	1	1983	не заборанива лись	Законсервированный	Выведен из эксплуатации	Данные отсутствуют
Всего скотопоголовийников - 5, в том числе сибирезвенных - 3										

**МИНИСТЕРСТВО
ПРИРОДНЫХ РЕСУРСОВ
И ЭКОЛОГИИ
МУРМАНСКОЙ ОБЛАСТИ
(МПР МУРМАНСКОЙ ОБЛАСТИ)**

пр. Кольский, д. 1, г. Мурманск, 183032
тел.(815 2) 486 851, 486 852, факс (815 2) 270 171,
E-mail: mpr@gov-murman.ru, forest@com.mels.ru
ОКПО 76972668, ОГРН 1055100201815,
ИНН/КПП 5190136260/519001001

от 16.08.2018 № 30-08/7827-Вс

на № 1292 от 30.07.2018

О предоставлении информации

**Первому заместителю директора
ООО «ПИИ Севзапдорпроект»**

С.Ф. Рогову

**160000, г. Вологда,
ул. Ударников, д. 18**

office@szdp.com

Уважаемый Сергей Федорович!

На Ваш запрос о предоставлении информации по объекту «Строительство и реконструкция участков автомобильной дороги Р-21 «Кола» Санкт-Петербург – Петрозаводск – Мурманск – Печенга – граница с Королевством Норвегия. Подъезд к г. Мурманск на участке км 14+297 – км 19+027, Мурманская область» сообщаем об отсутствии особо охраняемых природных территорий местного и регионального значения в рассматриваемом районе.

Заместитель министра



В.В. Йокубаускас

Е.А. Кочуркина
(815 2) 486-790

ООО «ПИИ «Севзапдорпроект»	
Вх. № <u>1048</u>	
« <u>17</u> » <u>08</u>	<u>2018</u> г.

**МИНИСТЕРСТВО
ПРИРОДНЫХ РЕСУРСОВ
И ЭКОЛОГИИ
МУРМАНСКОЙ ОБЛАСТИ
(МПР МУРМАНСКОЙ ОБЛАСТИ)**

пр. Кольский, д. 1, г. Мурманск, 183032
тел.(815 2) 486 851, 486 852, факс (815 2) 270 171,
E-mail: mpr@gov-murman.ru, forest@com.mels.ru
ОКПО 76972668, ОГРН 1055100201815,
ИНН/КПП 5190136260/519001001

от 06.09 2018 № 30-09/8553-04

на № 1295 от 30.07.2018

**Первому заместителю директора
ООО «ПИИ «Севзапдорпроект»
С.Ф. Рогову**

**Ударников ул., д. 18,
г. Вологда, 160000**

office@szdp.ru

О предоставлении информации

Уважаемый Сергей Федорович!

В соответствии с Вашим запросом об источниках водоснабжения и размерах их зон санитарной охраны в районе проектируемого объекта «Строительство и реконструкция участков автомобильной дороги Р-21 «Кола» Санкт-Петербург – Петрозаводск – Мурманск – Печенга – граница с Королевством Норвегия. Реконструкция автомобильной дороги Р-21 «Кола» Санкт-Петербург – Петрозаводск – Мурманск – Печенга – граница с Королевством Норвегия. Подъезд к г. Мурманск на участке км 14+297 – км 19+027, Мурманская область» сообщаем, что по имеющейся в Министерстве информации на рассматриваемом участке источники хозяйственно-питьевого водоснабжения отсутствуют, зоны санитарной охраны водных объектов используемых для питьевого, хозяйственно-бытового водоснабжения и в лечебных целях, не установлены.

Одновременно обращаем Ваше внимание, что на расстоянии 200 м от начала трассы (км 14+297) располагается водный объект водохранилище озера Большое, который является источником питьевого и хозяйственно-бытового водоснабжения г. Мурманска и Кольского района Мурманской области.

И.о. министра



О.А. Носарева

М.А. Амахина
815 2 48 67 95

