# ул.Миронова

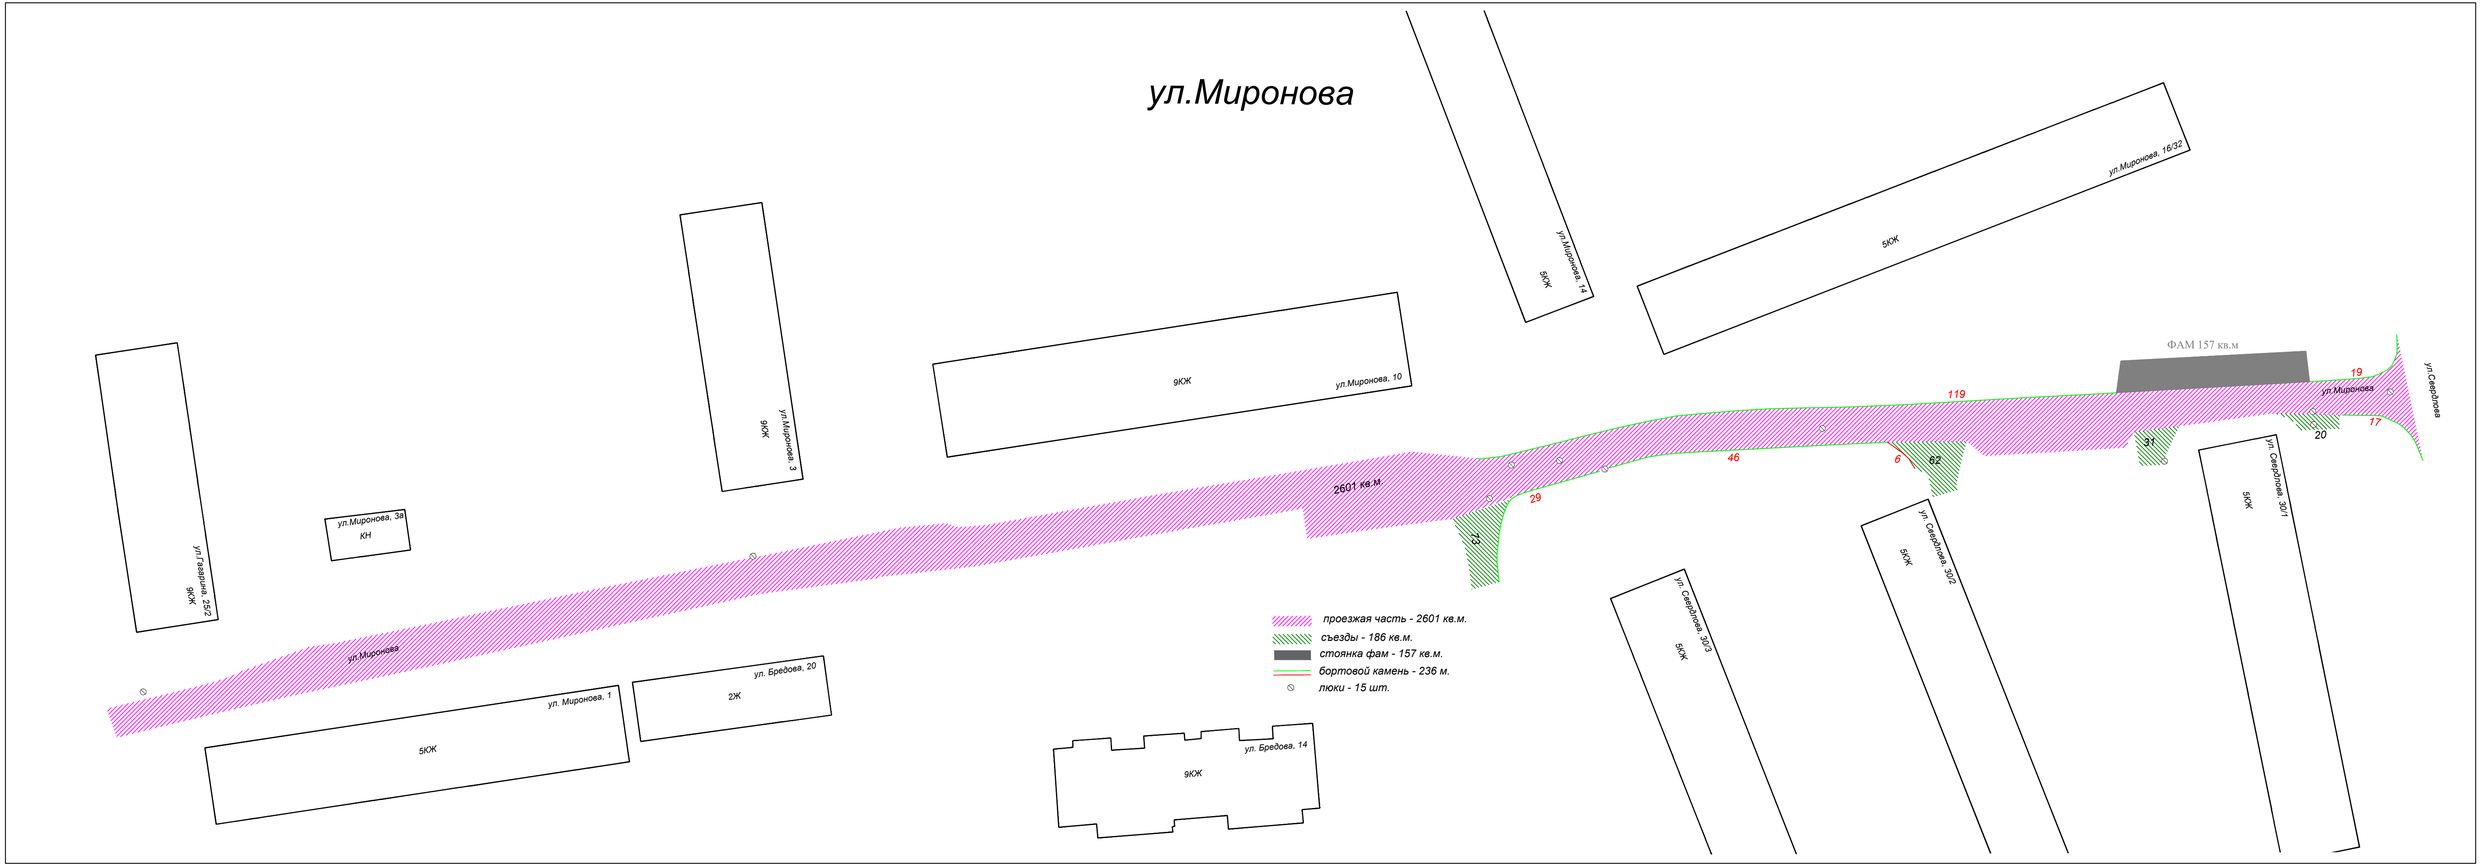
ул.Миронова
ул.Миронова, 16/32
5КЖ
ул.Миронова, 14
5КЖ
ул.Миронова, 3
5КЖ
9КЖ
ул.Миронова, 10
ул.Гаврина, 25/2
9КЖ
ул.Миронова, 3а
КН
ул.Миронова
2601 кв.м.
ул. Бредова, 20
2Ж
ул. Миронова, 1
5КЖ
ул. Бредова, 14
9КЖ
ул. Свердлова, 30/3
5КЖ
ул. Свердлова, 30/2
5КЖ
ул. Свердлова, 30/1
5КЖ
ул.Свердлова
ул.Миронова
ФАМ 157 кв.м
119
46
29
6
62
24
31
20
19
17
проезжая часть - 2601 кв.м.
съезды - 186 кв.м.
стоянка фам - 157 кв.м.
бортовой камень - 236 м.
люки - 15 шт.