


### План полосы отвода М1:500

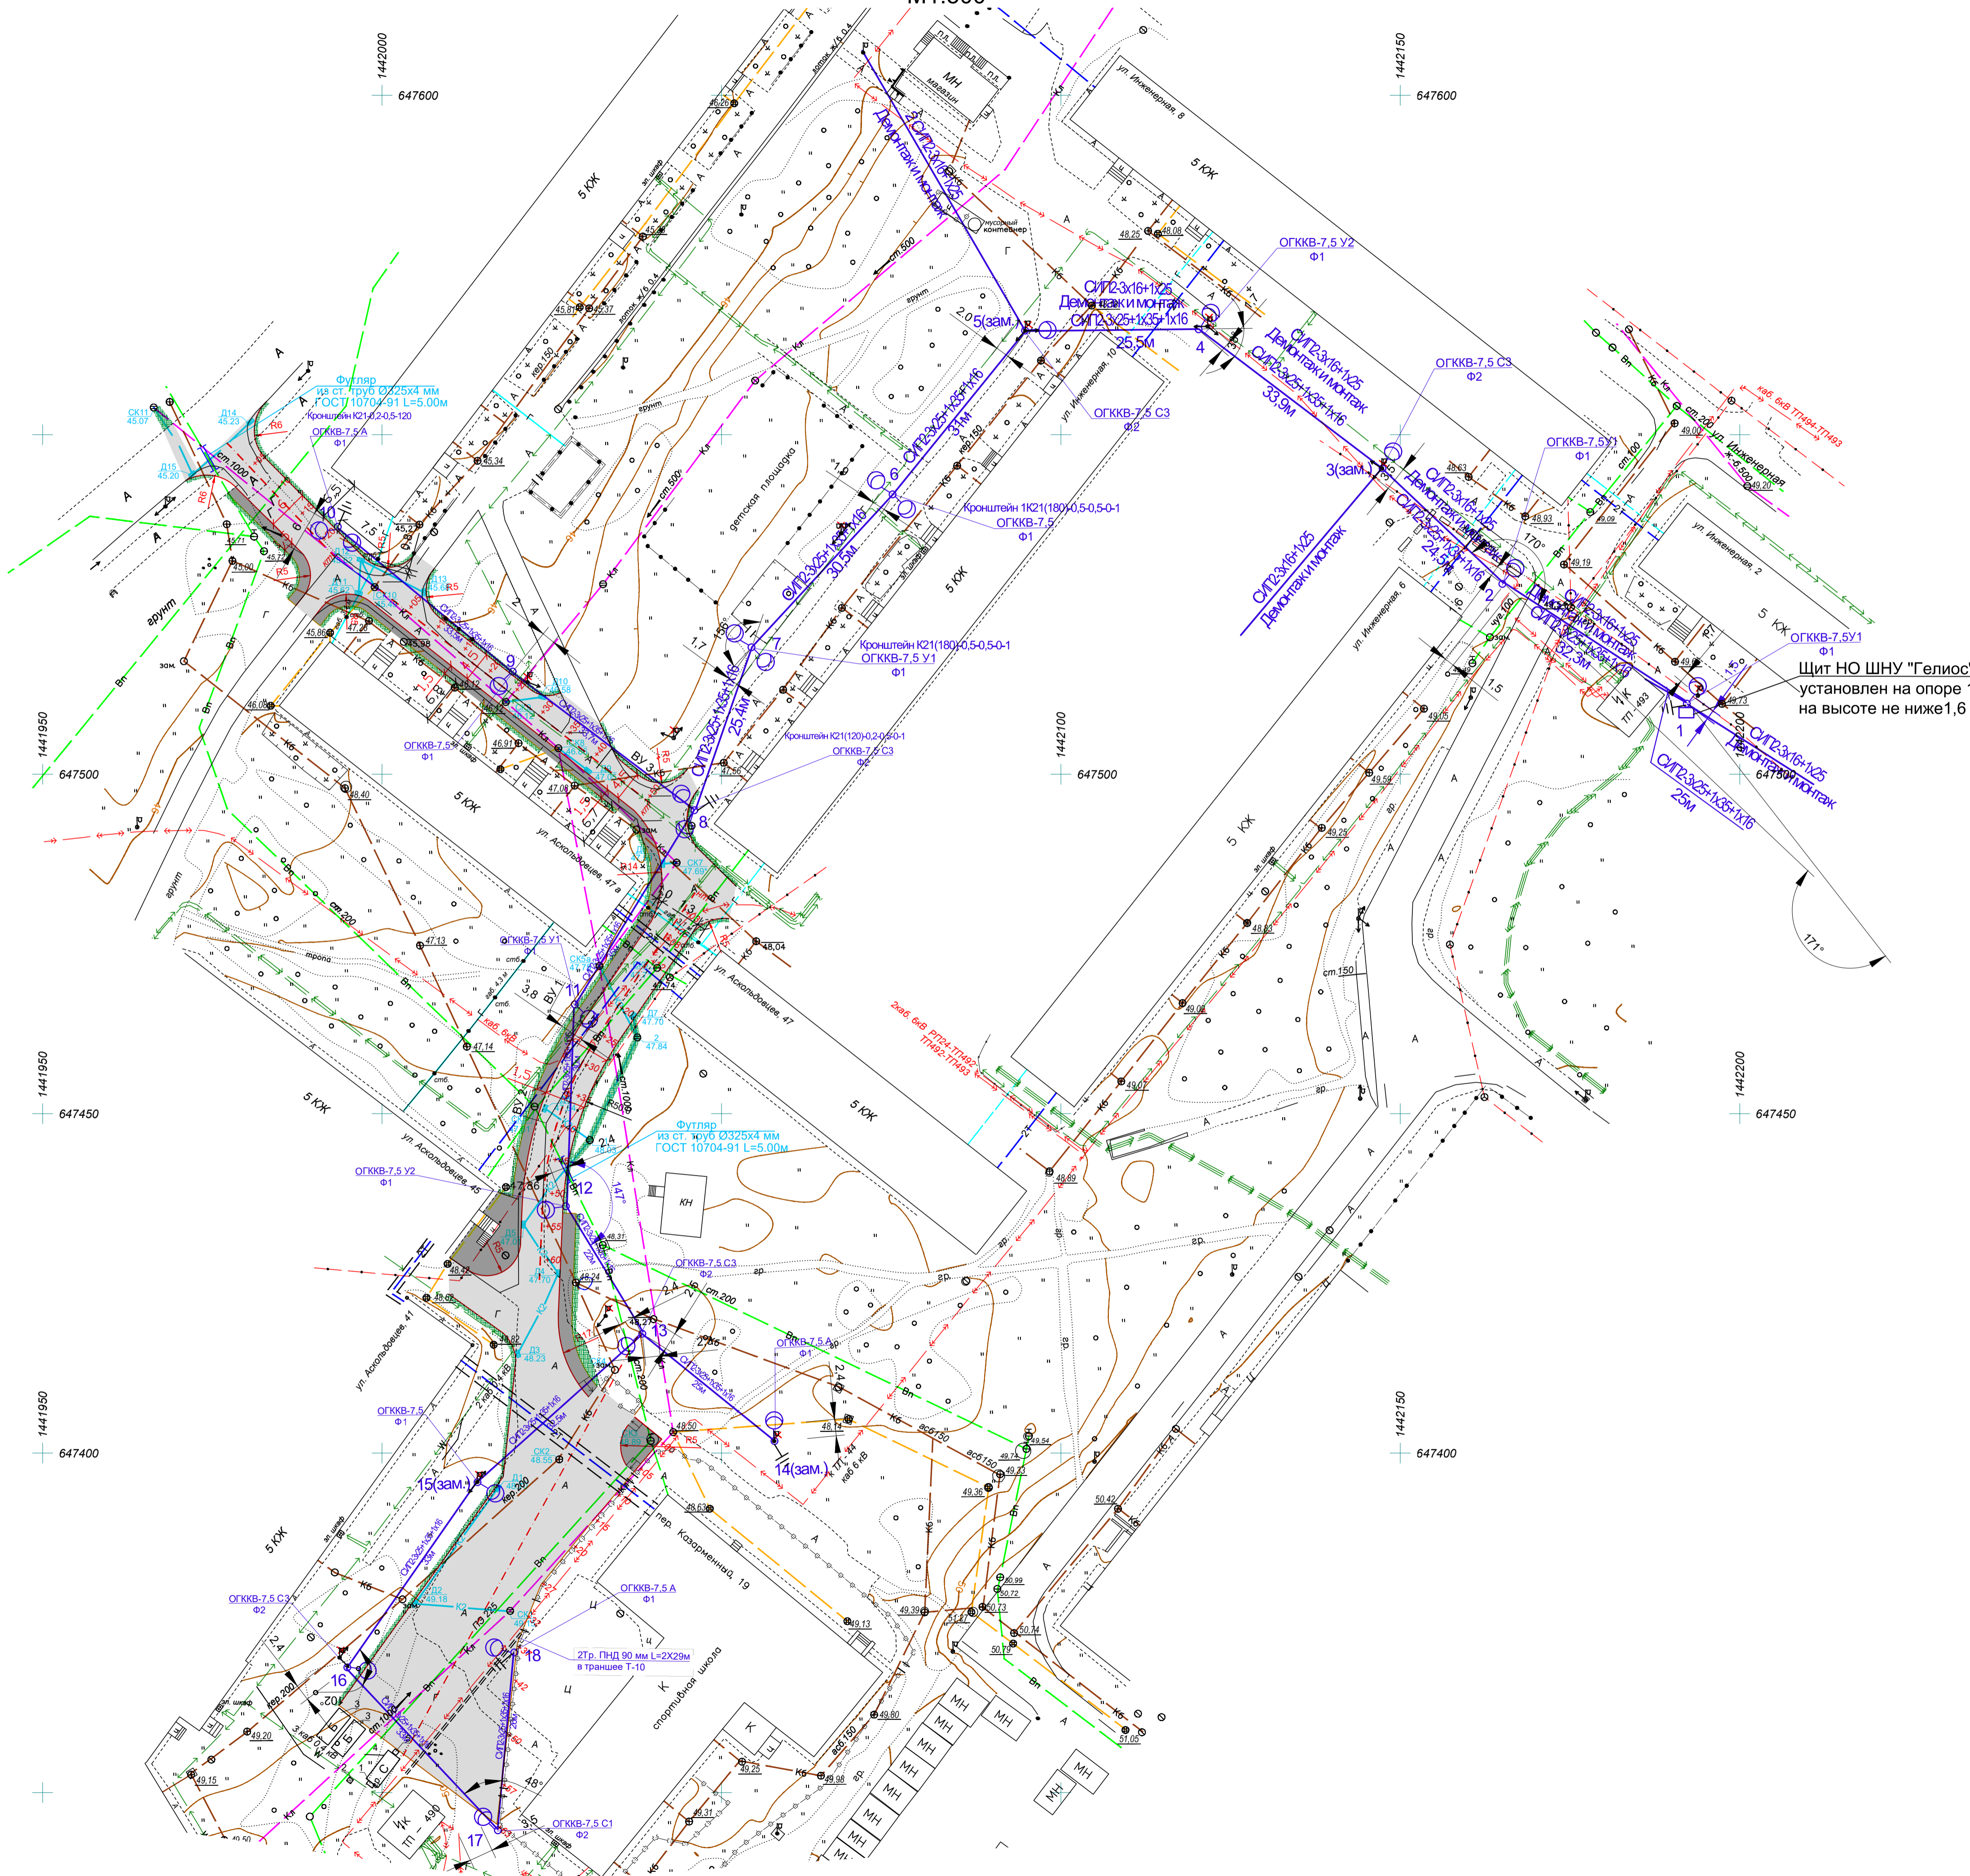

#### Условные обозначения:

-  - проектируемое асфальтобетонное покрытие проезжей части;
  -  - проектируемое асфальтобетонное покрытие тротуара;
  -  - устройство газона;
  -  - устройство бортового камня;
  -  - устройство тротуарного бортового камня;
  -  - устройство просмоленной доски на ребро;
  -  - проектируемая опора освещения с одним светильником;
  -  - проектируемая опора освещения с двумя и более светильниками;
  -  - проектируемая сеть наружного освещения, выполненная проводом СИП;
  -  К2 - проектируемая сеть ливневой канализации К2;
  -  Вп - существующий водопровод;
  -  2Т - существующая тепловая сеть;
  -  Г - существующая надземная сеть газопровода;
  -  Г - существующая подземная сеть газопровода;
  -  Др - существующая дренажная сеть;
  -  Кп - существующая сеть ливневой канализации;
  -  Кб - существующая сеть бытовой канализации;
  -  - существующие сети связи;
  -  - существующие электрокабели высокого напряжения;
  -  - существующие электрокабели низкого напряжения;
  -  - проектируемый футляр на водопровод;
1.  - пожарный щит
  2.  - биотуалет
  3.  - бытовка
  4.  - склад инструментов и инвентаря
  5.  - мусорный контейнер

Щит НО ШНУ "Гелиос" установлен на опоре 1 на высоте не ниже 1,6 м

ПРИМЕЧАНИЯ:  
1. Система координат: МСК-51  
2. Система высот: Балтийская 1977г.

#### 231-ПД-20-ПОС.ГЧ

Капитальный ремонт проезда к МБУ ДО г. Мурманска ДЮСШ №1 (пер. Казарменный, дом №19)

Изм.	Кол.уч.	Лист	№ док.	подпись	дата	стадия	лист	листов	
Разраб.	Сауткин	Вашин							П
Н. контр. Рябова						План полосы отвода М1:500	ММБУ "УДХ"		