


План
1:500

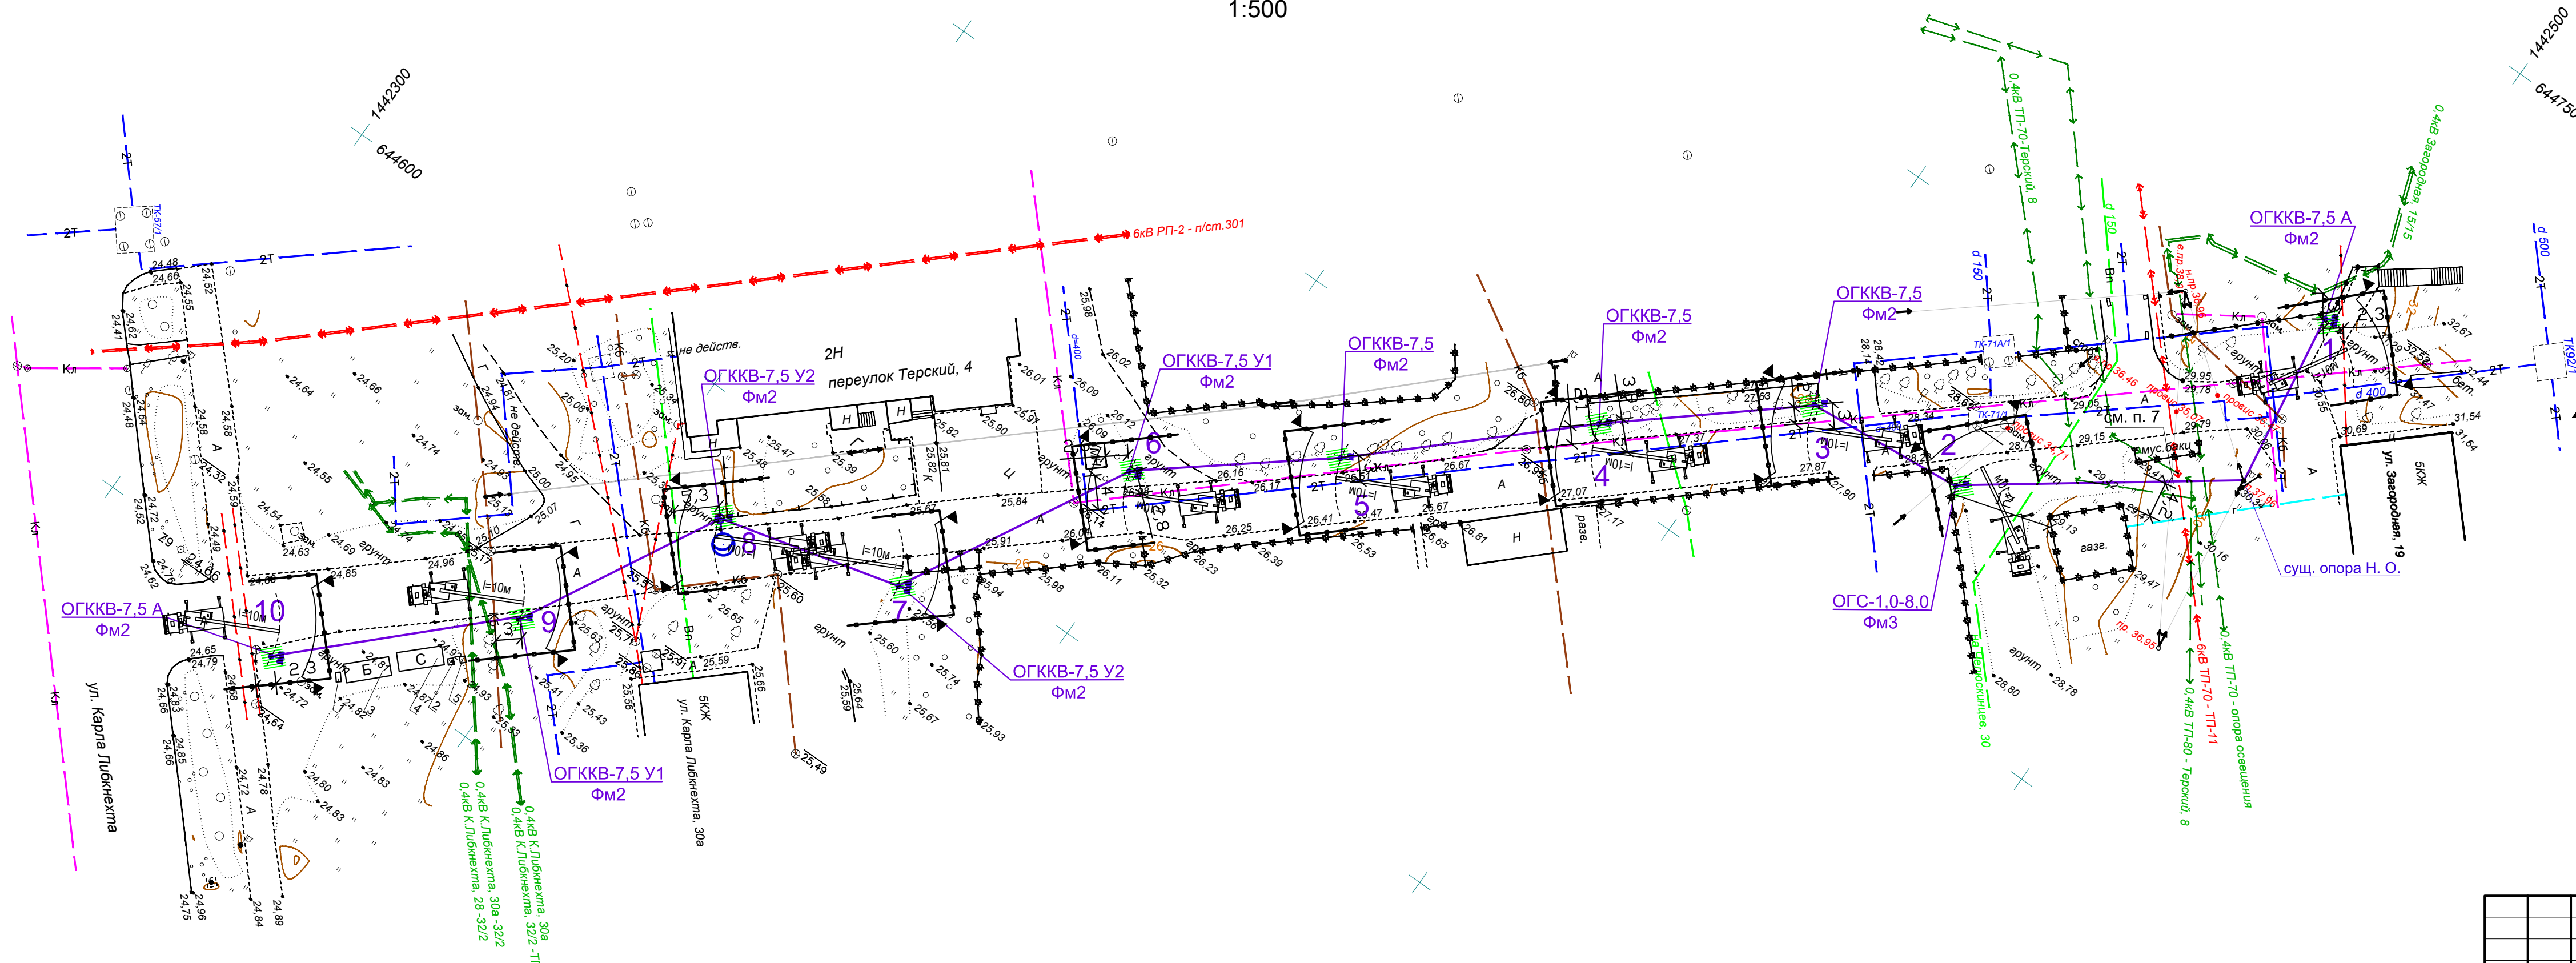

Условные обозначения:

- существующая сеть газоснабжения;
- существующие электрокабели низкого напряжения;
- существующие электрокабели высокого напряжения;
- существующий водопровод;
- существующая подземная тепловая сеть;
- существующая сеть бытовой канализации;
- существующие сети связи;
- проектируемый кабель СИП;
- проектируемая опора освещения с двумя и более светильниками;
- проектируемая опора освещения с одним светильником;
- пожарный щит
- биотуалет
- бытовки
- склад инструмента и инвентаря
- мусорный контейнер
- граница зоны, опасной для нахождения людей во время перемещения, установки и закрепления элементов и конструкций
- граница зоны обслуживания краном
- временное (леерное) ограждение стройплощадки, участка производства работ

287-ПД-22-ПОС.ГЧ

Капитальный ремонт (устройство) наружного освещения от ул. Карла Либкнехта до дома № 19 по ул. Загородной

Изм.	Кол.	Лист	Индок.	Подпись	Дата	Стадия	Лист	Листов
Разраб.		Мисникова		<i>[Signature]</i>		П	2	
Проверил		Полежаева		<i>[Signature]</i>				
Инт. N подл.		Взм. инв. N						
		подп. и дата						
		СОГЛАСОВАНО						

План полосы отвода
М1:500

ММБУ "УДХ"