


План полосы отвода М 1:500

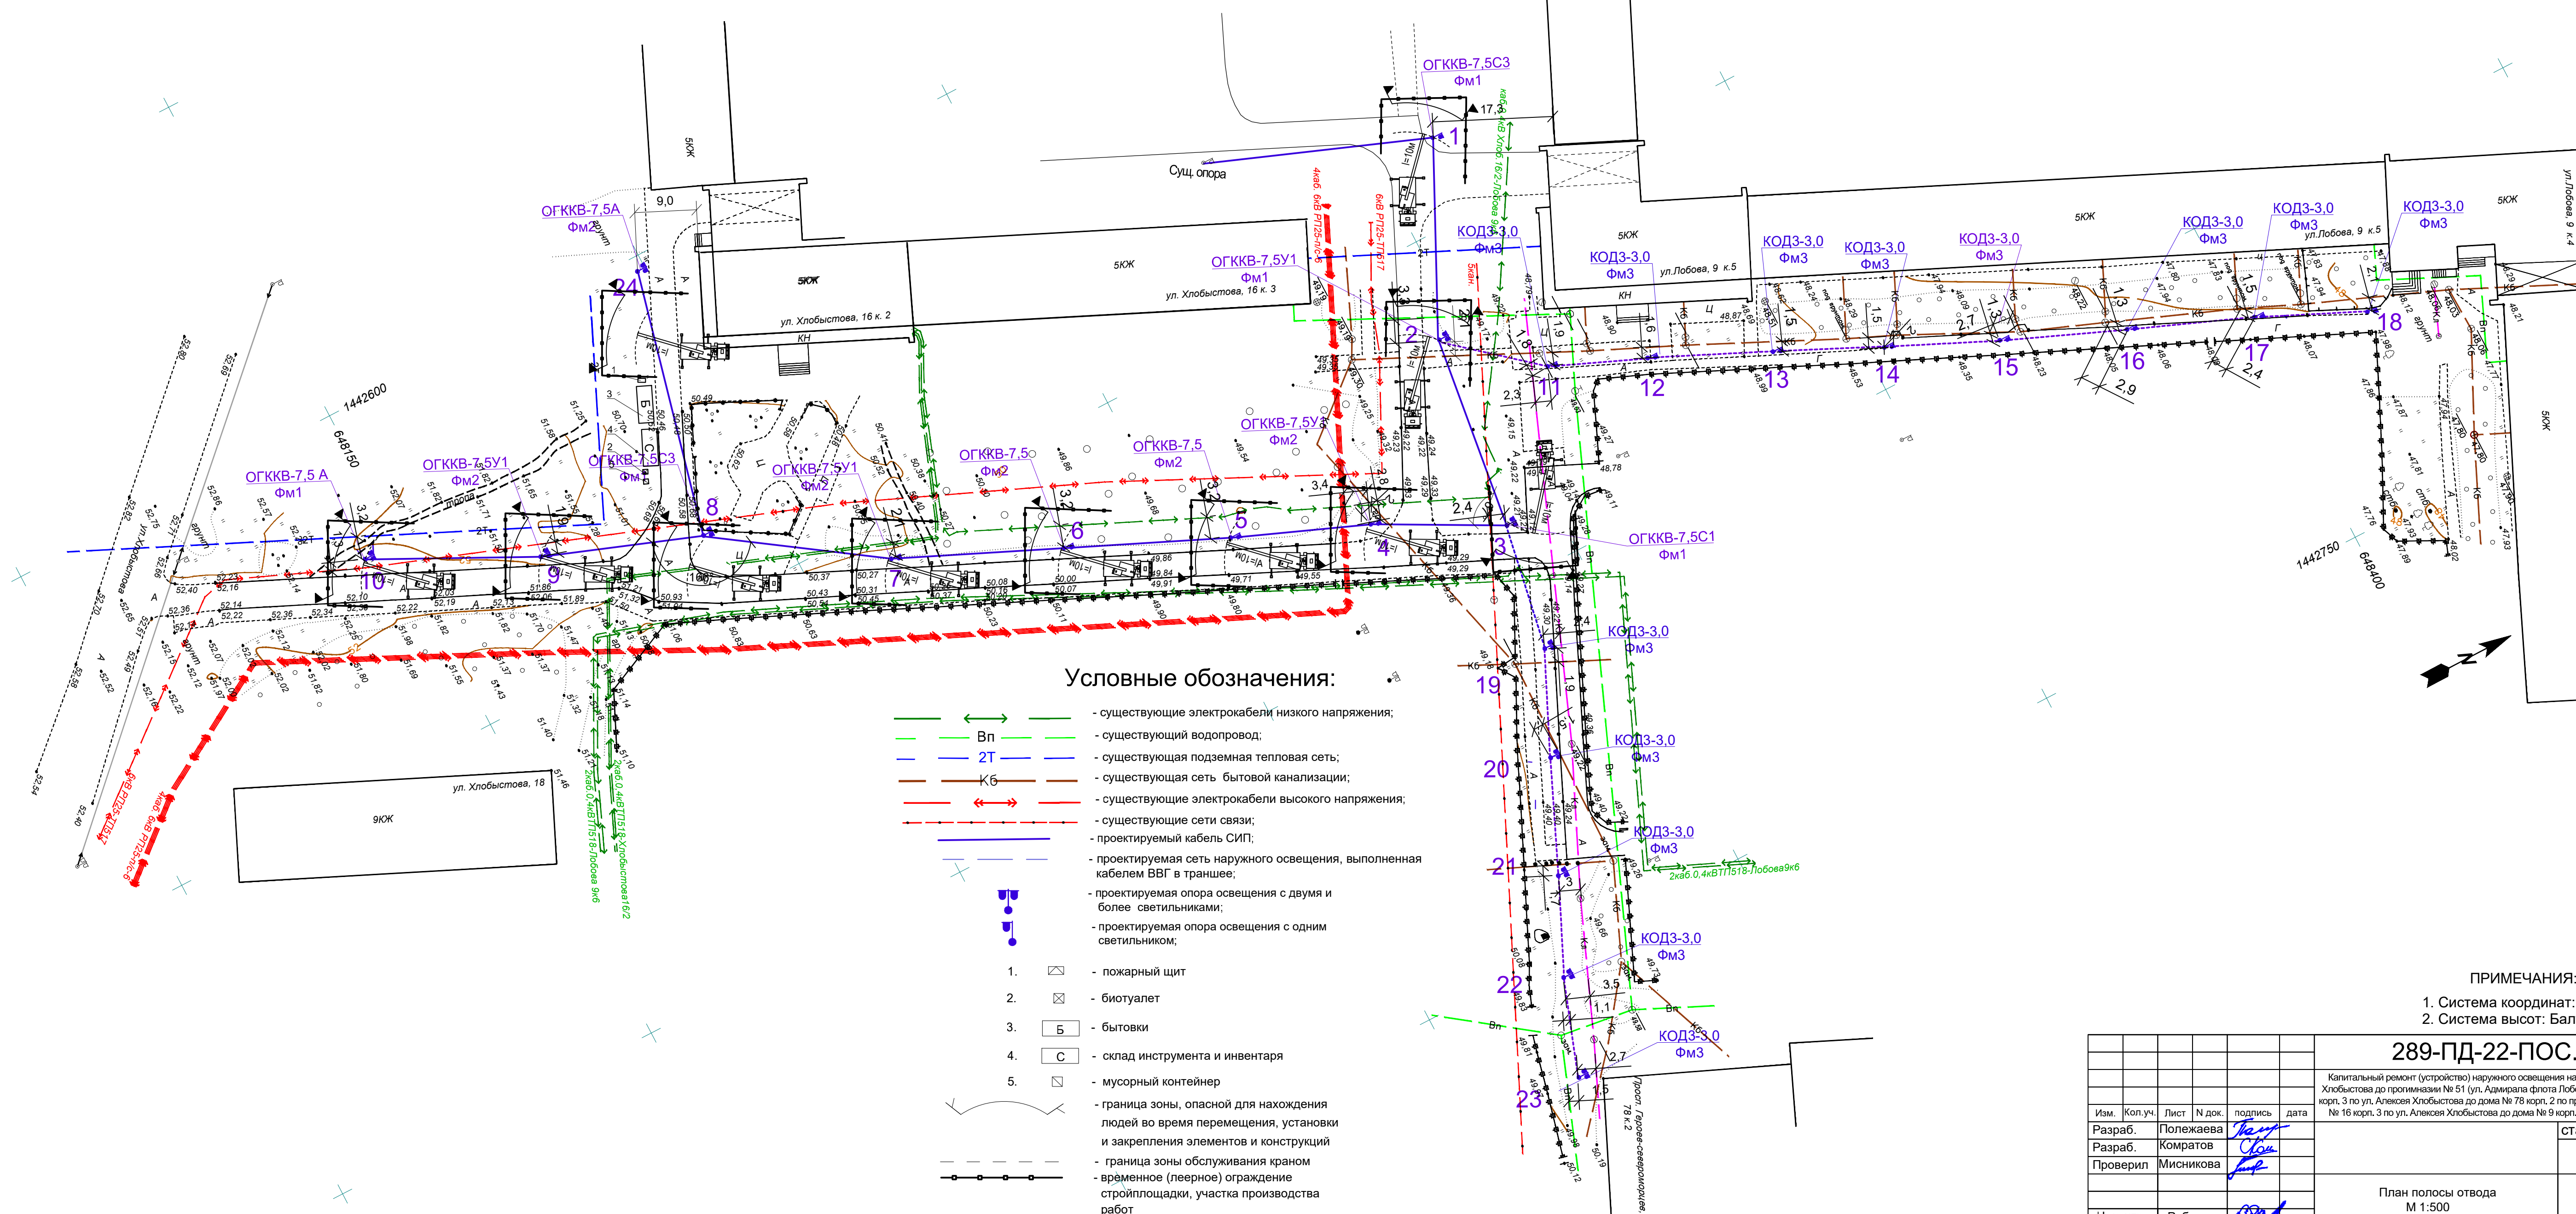

Условные обозначения:

- существующие электрокабели низкого напряжения;
- Вп - существующий водопровод;
- 2Т - существующая подземная тепловая сеть;
- КБ - существующая сеть бытовой канализации;
- существующие электрокабели высокого напряжения;
- существующие сети связи;
- проектируемый кабель СИП;
- проектируемая сеть наружного освещения, выполненная кабелем ВВГ в траншее;
- проектируемая опора освещения с двумя и более светильниками;
- проектируемая опора освещения с одним светильником;
- 1. - пожарный щит
- 2. - биотуалет
- 3. - бытовки
- 4. - склад инструмента и инвентаря
- 5. - мусорный контейнер
- граница зоны, опасной для нахождения людей во время перемещения, установки и закрепления элементов и конструкций
- граница зоны обслуживания краном
- временное (леерное) ограждение стройплощадки, участка производства работ

ПРИМЕЧАНИЯ:
 1. Система координат: МСК 51 зона 1
 2. Система высот: Балтийская 1977г.

289-ПД-22-ПОС.ГЧ

Капитальный ремонт (устройство) наружного освещения на пешеходной связи от ул. Алексея Хлобыстова до прогимназии № 51 (ул. Адмирала флота Лобова, дом № 9 корп. 6), от дома № 16 корп. 3 по ул. Алексея Хлобыстова до дома № 78 корп. 2 по просп. Героев-североморцев, от дома № 16 корп. 3 по ул. Алексея Хлобыстова до дома № 9 корп. 4 по ул. Адмирала флота Лобова

Изм.	Кол.уч.	Лист	№ док.	подпись	дата	СТАДИЯ	ЛИСТ	ЛИСТОВ
Разраб.		Полежаева		<i>Полежаева</i>		П	2	
Разраб.		Комратов		<i>Комратов</i>				
Проверил		Мисникова		<i>Мисникова</i>				
Н. контр.		Рябова		<i>Рябова</i>				

План полосы отвода
М 1:500

ММБУ "УДХ"